

ΤΜΗΜΑ Γ'

ΤΥΠΙΚΗ ΣΗΜΕΙΩΣΗ:
 ΝΕΟ ΕΠΙΦΑΝΕΙΑΚΟ ΠΛΑΣΤΙΚΟ
 TRUNKING 100x50mm
 ΜΕ ΕΞΑΡΤΗΜΑΤΑ.
 ΕΓΚΑΤΑΣΤΑΣΗ ΣΕ
 ΕΥΘΕΙΕΣ ΠΟΡΕΙΕΣ.
 ΚΑΛΩΔΙΟ ΠΑΡΟΧΗΣ
 2,5mm² PVC/PVC TWIN
 & ΠΡΟΣΤΑΣΙΑ ΜΕΣΩ
 MCB 16A Type C
 & RCD 30mA Type A.
 Ο ΔΙΠΟΛΙΚΟΣ ΔΙΑΚΟΠΤΗΣ ΝΑ
 ΕΓΚΑΤΑΣΤΑΘΕΙ ΣΤΟ TRUNKING

ΥΦΙΣΤΑΜΕΝΟ ΚΑΛΩΔΙΟ
 ΠΑΡΟΧΗΣ "ΠΔ-15B" 2x10mm²
 ΑΠΟΘΗΚΗ



ΥΦΙΣΤΑΜΕΝΑ ΗΛΕΚΤΡΟΛΟΓΙΚΑ ΣΗΜΕΙΑ
 ΤΑ ΟΠΟΙΑ ΔΙΑΤΗΡΟΥΝΤΑΙ ΕΚΤΟΣ ΕΑΝ ΑΛΛΟΣ ΑΝΑΦΕΡΕΤΑΙ ΣΤΑ ΣΧΕΔΙΑ

ΤΑ ΣΧΕΔΙΑ ΗΛΕΚΤΡΟΜΗΧΑΝΟΛΟΓΙΚΗΣ ΜΕΛΕΤΗΣ ΘΑ ΠΡΕΠΕΙ ΝΑ ΕΞΕΤΑΖΟΝΤΑΙ ΠΑΝΤΑ ΣΕ ΣΥΝΔΥΑΣΜΟ ΜΕ ΤΙΣ ΤΕΧΝΙΚΕΣ ΠΡΟΔΙΑΓΡΑΦΕΣ, ΠΙΝΑΚΕΣ ΜΗΧΑΝΗΜΑΤΩΝ, ΠΙΝΑΚΕΣ ΔΙΑΝΟΜΗΣ ΚΑΙ ΓΕΝΙΚΕΣ ΣΗΜΕΙΩΣΕΙΣ

LEGEND	
	ΠΙΝΑΚΑΣ ΔΙΑΝΟΜΗΣ
	ΜΗΧΑΝΟΛΟΓΙΚΟΣ ΠΙΝΑΚΑΣ
	ΒΟΗΘΗΤΙΚΟ ΚΟΥΤΙ ΔΙΕΛΕΥΣΗΣ ΚΑΛΩΔΙΩΝ
	ΑΥΤΟΜΑΤΟ ΜΕΣΟ ΠΡΟΣΤΑΣΙΑΣ
	ΜΕΤΡΗΤΗΣ ΑΗΚ
	ΚΑΤΑΝΕΜΗΤΗΣ ΠΑΡΟΧΕΑ ΤΗΛΕΠΙΚΟΙΝΩΝΙΩΝ
	ΡΕΥΜΑΤΟΔΟΤΗΣ USB ΔΙΠΛΟΣ (5V-3.1A) (ΟΠΟΥ "W" ΥΔΑΤΟΣΤΕΓΗΣ)
	ΡΕΥΜΑΤΟΔΟΤΗΣ ΜΟΝΟΣ/ΔΙΠΛΟΣ BS 1363 - 230V/13A (ΟΠΟΥ "W" ΥΔΑΤΟΣΤΕΓΗΣ) (ΟΠΟΥ "U" ΕΝΣΩΜΑΤΩΜΕΝΟ ΔΙΠΛΟ USB 5V - 1500mA)
	ΡΕΥΜΑΤΟΔΟΤΗΣ ΔΙΠΛΟΣ BS 1363 - 230V/13A 15εκ. ΑΝΩΘΕΝ ΕΠΙΦΑΝΕΙΑΣ ΕΡΓΑΣΙΑΣ (ΟΠΟΥ "W" ΥΔΑΤΟΣΤΕΓΗΣ)
	ΣΗΜΕΙΟ ΜΟΝΟ ΔΙΚΤΥΟΥ RJ45
	ΣΗΜΕΙΟ ΔΙΠΛΟ ΔΙΚΤΥΟΥ RJ45
	ΣΗΜΕΙΟ ΤΗΛΕΟΡΑΣΗΣ
	ΔΙΠΟΛΙΚΟΣ ΔΙΑΚΟΠΤΗΣ 20A ΜΕ ΕΝΔΕΙΚΤΙΚΗ ΛΥΧΝΙΑ (ΟΠΟΥ "F" ΜΕ ΕΝΣΩΜ. ΔΣΦΑΛΕΙΑ) ΗΛΕΚΤΡΙΚΗ ΕΣΤΙΑ
	ΕΣΩΤΕΡΙΚΗ ΜΟΝΑΔΑ ΚΛΙΜΑΤΙΣΜΟΥ "SPLIT UNIT TYPE"
	ΧΕΙΡΙΣΤΗΡΙΟ ΗΛΕΚΤΡΙΚΟΥ ΣΚΙΑΣΤΡΟΥ/ΚΟΥΡΤΙΝΑΣ ΜΕ ΕΝΑ ΠΑΤΗΜΑ ΛΕΙΤΟΥΡΓΙΑΣ (ΟΧΙ ΣΥΝΕΧΟΜΕΝΟ)
	ΕΠΙΤΟΙΧΟΣ ΘΕΡΜΟΣΤΑΤΗΣ ΥΠΟΔΑΠΕΔΙΑΣ ΘΕΡΜΑΝΣΗΣ
	ΕΠΙΤΟΙΧΟΣ ΘΕΡΜΟΣΤΑΤΗΣ ΧΩΣΤΗΣ ΚΛΙΜΑΤΙΣΤΙΚΗΣ ΜΟΝΑΔΑΣ
	ΕΣΩΤΕΡΙΚΗ ΣΥΣΚΕΥΗ ΘΥΡΟΤΗΛΕΟΡΑΣΗΣ (SMART-IP)
	ΕΣΩΤΕΡΙΚΗ ΣΥΣΚΕΥΗ ΘΥΡΟΤΗΛΕΟΡΑΣΗΣ (SMART-IP)
	ΗΛΕΚΤΡΙΚΗ Ή ΜΑΓΝΗΤΙΚΗ ΚΛΕΙΔΑΡΙΑ ΠΟΡΤΑΣ ΑΠΕΛΕΥΘΕΡΩΣΗΣ ΜΕΣΩ ΣΥΣΤ. ΘΥΡΟΤΗΛΕΟΡΑΣΗΣ
	ΚΕΝΤΡΙΚΟΣ ΠΙΝΑΚΑΣ ΣΥΣΤΗΜΑΤΟΣ ΔΣΦΑΛΕΙΑΣ
	ΑΝΙΧΝΕΥΤΗΣ ΚΙΝΗΣΗΣ
	ΜΑΓΝΗΤΙΚΗ ΕΠΑΦΗ
	ΑΝΙΧΝΕΥΤΗΣ ΘΕΡΜΟΚΡΑΣΙΑΣ
	ΑΝΙΧΝΕΥΤΗΣ ΚΑΠΝΟΥ
	ΕΣΩΤΕΡΙΚΗ ΣΕΙΡΗΝΑ ΣΥΝΑΓΕΡΜΟΥ
	ΕΣΩΤΕΡΙΚΗ ΣΕΙΡΗΝΑ ΣΥΝΑΓΕΡΜΟΥ
	ΠΛΗΚΤΡΟΛΟΓΙΟ ΧΕΙΡΙΣΜΟΥ
	ΕΣΩΤΕΡΙΚΗ ΚΑΜΕΡΑ IP - MINI DOME
	ΜΗΧΑΝΗ ΛΗΨΗΣ ΕΙΚΟΝΑΣ ΤΥΠΟΥ MINI DOME
	ΨΗΦΙΑΚΟΣ ΚΑΤΑΓΡΑΦΕΑΣ ΚΑΜΕΡΩΝ ΔΙΚΤΥΟΥ IP

No.	Revision/Issue	Date

ΥΠΟΥΡΓΕΙΟ ΠΑΙΔΕΙΑΣ ΠΟΛΙΤΙΣΜΟΥ
 ΑΘΛΗΤΙΣΜΟΥ ΚΑΙ ΝΕΟΛΑΙΑΣ
 ΤΕΧΝΙΚΕΣ ΥΠΗΡΕΣΙΕΣ




THEMEPSTUDIO
 MECHANICAL | ELECTRICAL | ENERGY
 CONSULTING ENGINEERS
 +357 99 495300 E: info@themepstudio.com.cy
 +357 99 050081 W: www.themepstudio.com.cy
 +357 99 539867
 9 Dramas Street, Flat 301, 1077 Nicosia

Project
Γ' ΔΗΜΟΤΙΚΟ ΣΧΟΛΕΙΟ ΙΔΑΛΙΟΥ

Title
 ΚΑΤΟΨΗ ΙΣΟΓΕΙΟΥ
 ΕΡΓΑΣΤΗΡΙΟ ΕΠΙΣΤΗΜΗΣ ΚΑΙ ΤΕΧΝΟΛΟΓΙΑΣ
 ΗΛΕΚΤΡΟΛΟΓΙΚΕΣ ΕΓΚΑΤΑΣΤΑΣΕΙΣ
 ΣΥΣΤΗΜΑΤΑ ΔΙΑΝΟΜΗΣ ΙΣΧΥΟΣ
 & ΑΣΘΕΝΩΝ ΡΕΥΜΑΤΩΝ

Job No. 200/22	Drawing No. E.01
Date Jun. 2022	Scale 1:100 @ A3

ΠΡΟΣΦΟΡΕΣ - 06/2022

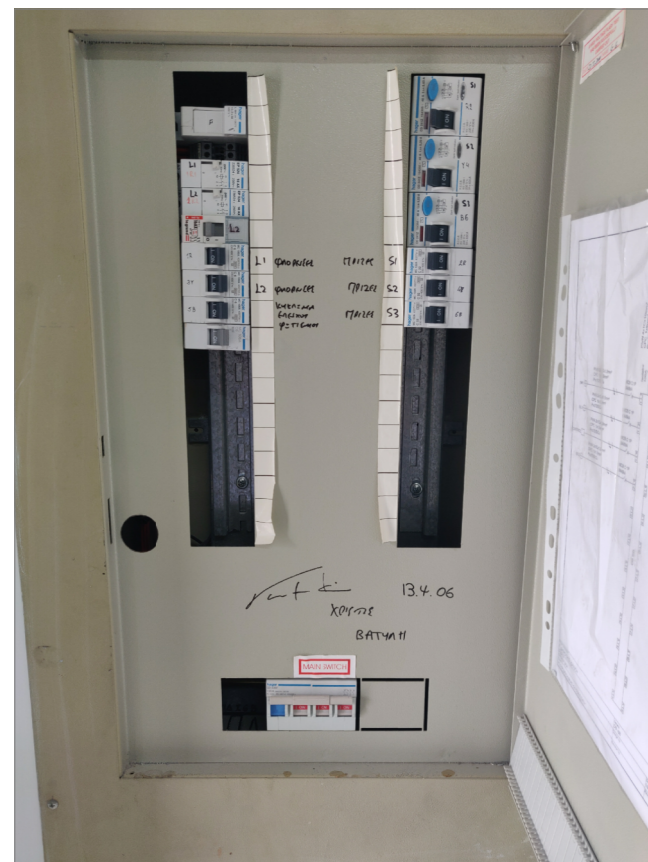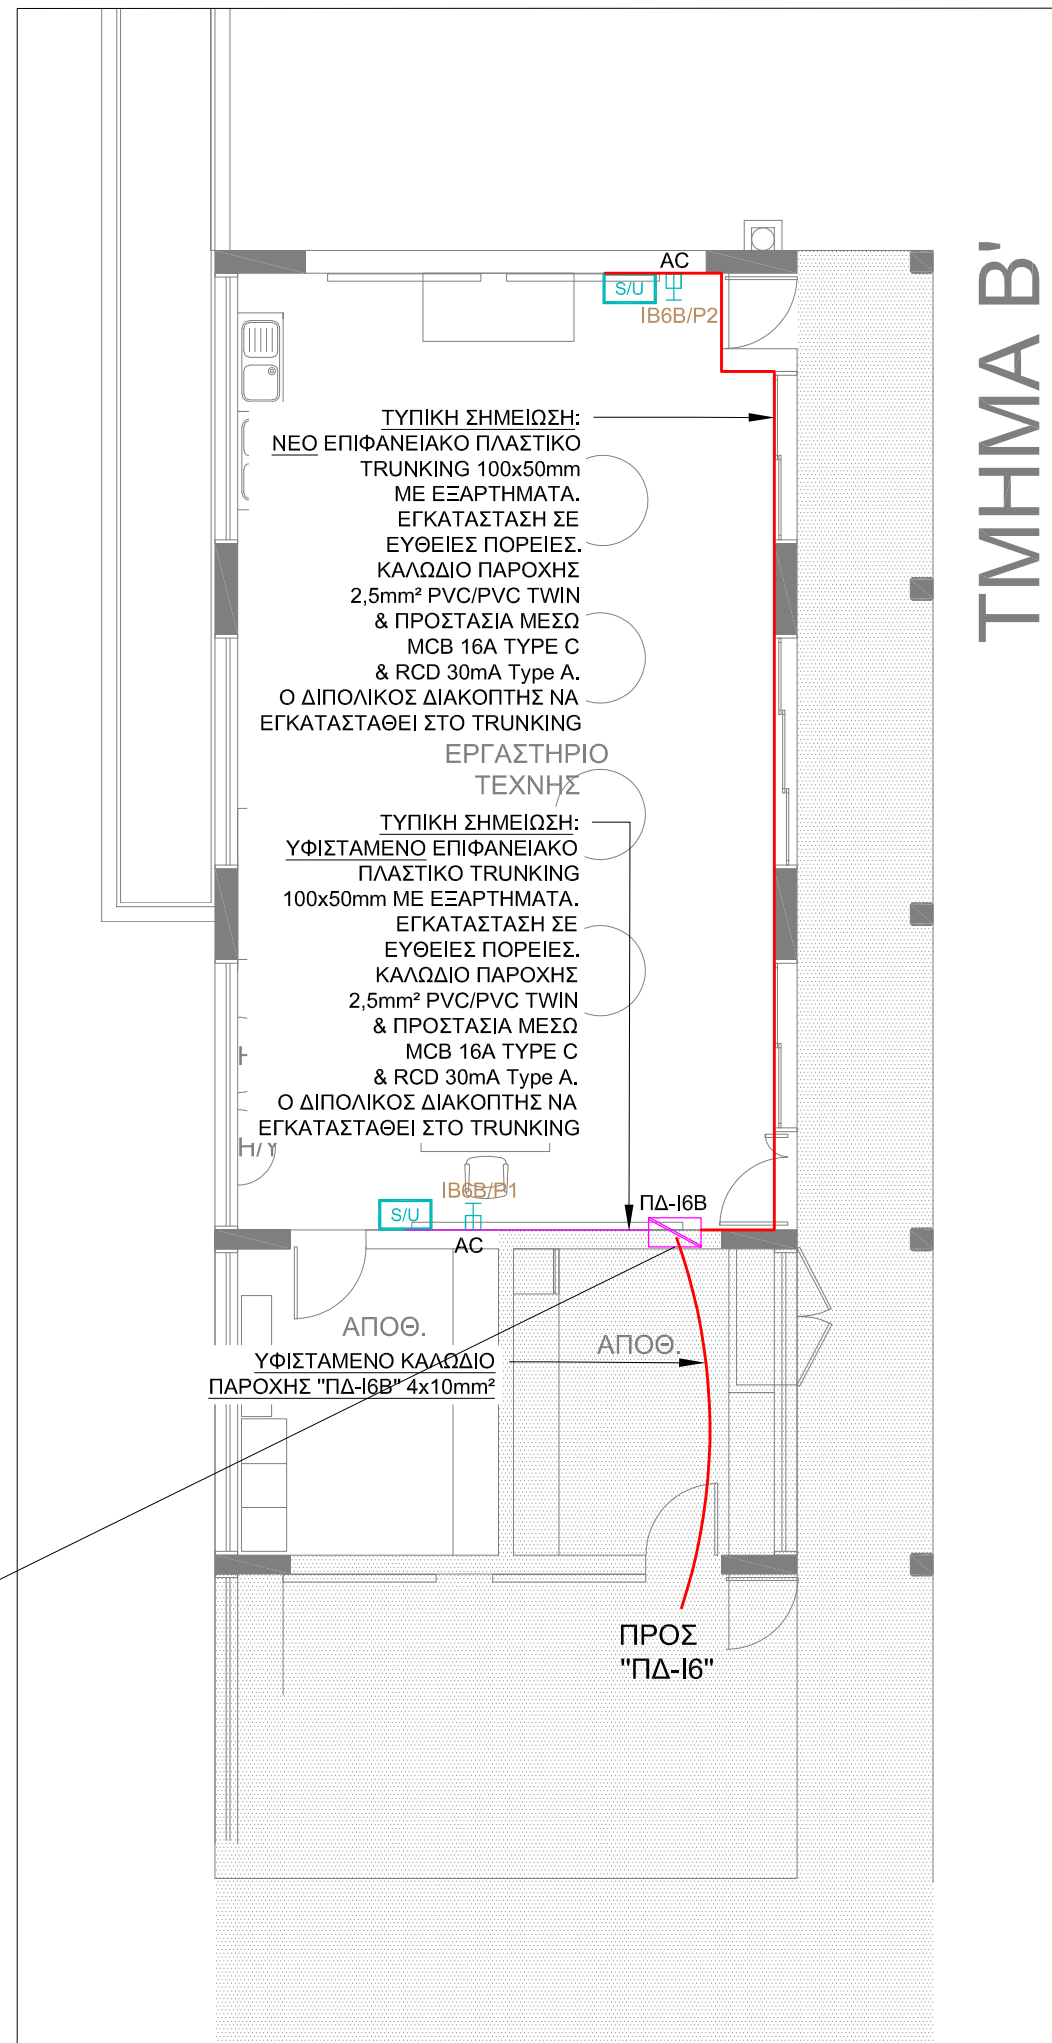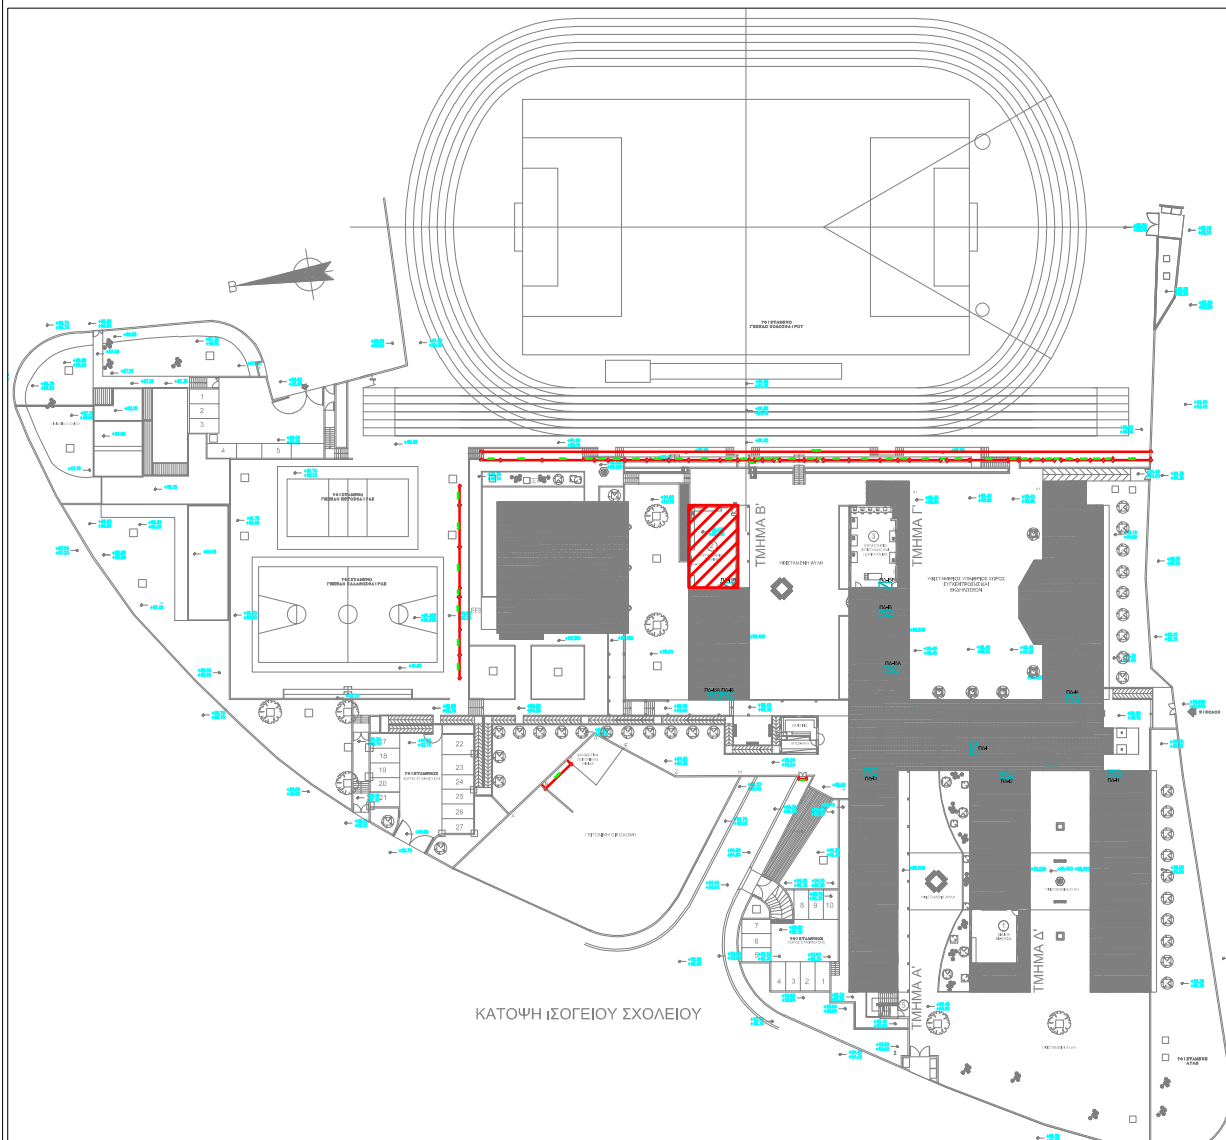

LEGEND	
	ΠΙΝΑΚΑΣ ΔΙΑΝΟΜΗΣ
	ΜΗΧΑΝΟΛΟΓΙΚΟΣ ΠΙΝΑΚΑΣ
	ΒΟΗΘΗΤΙΚΟ ΚΟΥΤΙ ΔΙΕΛΕΥΣΗΣ ΚΑΛΩΔΙΩΝ
	ΑΥΤΟΜΑΤΟ ΜΕΣΟ ΠΡΟΣΤΑΣΙΑΣ
	ΜΕΤΡΗΤΗΣ ΑΗΚ
	ΚΑΤΑΝΕΜΗΤΗΣ ΠΑΡΟΧΕΑ ΤΗΛΕΠΙΚΟΙΝΩΝΙΩΝ
	ΡΕΥΜΑΤΟΔΟΤΗΣ USB ΔΙΠΛΟΣ (5V-3.1A) (ΟΠΟΥ "W" ΥΔΑΤΟΣΤΕΓΗΣ)
	ΡΕΥΜΑΤΟΔΟΤΗΣ ΜΟΝΟΣ/ΔΙΠΛΟΣ BS 1363 - 230V/13A (ΟΠΟΥ "W" ΥΔΑΤΟΣΤΕΓΗΣ) (ΟΠΟΥ "U" ΕΝΣΩΜΑΤΩΜΕΝΟ ΔΙΠΛΟ USB 5V - 1500mA)
	ΡΕΥΜΑΤΟΔΟΤΗΣ ΔΙΠΛΟΣ BS 1363 - 230V/13A 15κ. ΑΝΘΡΩΠΙΝΗ ΕΠΙΦΑΝΕΙΑΣ ΕΡΓΑΣΙΑΣ (ΟΠΟΥ "W" ΥΔΑΤΟΣΤΕΓΗΣ)
	ΣΗΜΕΙΟ ΜΟΝΟ ΔΙΚΤΥΟΥ RJ45
	ΣΗΜΕΙΟ ΔΙΠΛΟ ΔΙΚΤΥΟΥ RJ45
	ΣΗΜΕΙΟ ΤΗΛΕΟΡΑΣΗΣ
	ΔΙΠΟΛΙΚΟΣ ΔΙΑΚΟΠΤΗΣ 20A ΜΕ ΕΝΔΕΙΚΤΙΚΗ ΛΥΧΝΙΑ (ΟΠΟΥ "F" ΜΕ ΕΝΣΩΜ. ΔΣΦΑΛΕΙΑ)
	ΗΛΕΚΤΡΙΚΗ ΕΣΤΙΑ
	ΕΣΩΤΕΡΙΚΗ ΜΟΝΑΔΑ ΚΛΙΜΑΤΙΣΜΟΥ "SPLIT UNIT TYPE"
	ΧΕΙΡΙΣΤΗΡΙΟ ΗΛΕΚΤΡΙΚΟΥ ΣΚΙΑΣΤΡΟΥ/ΚΟΥΡΤΙΝΑΣ ΜΕ ΕΝΑ ΠΑΤΗΜΑ ΛΕΙΤΟΥΡΓΙΑΣ (ΟΧΙ ΣΥΝΕΧΟΜΕΝΟ)
	ΕΠΙΤΟΙΧΟΣ ΘΕΡΜΟΣΤΑΤΗΣ ΥΠΟΔΑΠΕΔΙΑΣ ΘΕΡΜΑΝΣΗΣ
	ΕΠΙΤΟΙΧΟΣ ΘΕΡΜΟΣΤΑΤΗΣ ΧΩΣΤΗΣ ΚΛΙΜΑΤΙΣΤΙΚΗΣ ΜΟΝΑΔΑΣ
	ΕΣΩΤΕΡΙΚΗ ΣΥΣΚΕΥΗ ΦΥΡΟΤΗΛΕΟΡΑΣΗΣ (SMART-IP)
	ΕΣΩΤΕΡΙΚΗ ΣΥΣΚΕΥΗ ΦΥΡΟΤΗΛΕΟΡΑΣΗΣ (SMART-IP)
	ΗΛΕΚΤΡΙΚΗ Ή ΜΑΓΝΗΤΙΚΗ ΚΛΕΙΔΑΡΙΑ ΠΟΡΤΑΣ ΑΠΕΛΕΥΘΕΡΩΣΗΣ ΜΕΣΩ ΣΥΣΤ. ΦΥΡΟΤΗΛΕΟΡΑΣΗΣ
	ΚΕΝΤΡΙΚΟΣ ΠΙΝΑΚΑΣ ΣΥΣΤΗΜΑΤΟΣ ΑΣΦΑΛΕΙΑΣ
	ΑΝΙΧΝΕΥΤΗΣ ΚΙΝΗΣΗΣ
	ΜΑΓΝΗΤΙΚΗ ΕΠΑΦΗ
	ΑΝΙΧΝΕΥΤΗΣ ΘΕΡΜΟΚΡΑΣΙΑΣ
	ΑΝΙΧΝΕΥΤΗΣ ΚΑΠΝΟΥ
	ΕΣΩΤΕΡΙΚΗ ΣΕΙΡΗΝΑ ΣΥΝΑΓΕΡΜΟΥ
	ΕΣΩΤΕΡΙΚΗ ΣΕΙΡΗΝΑ ΣΥΝΑΓΕΡΜΟΥ
	ΠΛΗΚΤΡΟΛΟΓΙΟ ΧΕΙΡΙΣΜΟΥ
	ΕΣΩΤΕΡΙΚΗ ΚΑΜΕΡΑ IP - MINI DOME
	ΜΗΧΑΝΗ ΛΗΨΗΣ ΕΙΚΟΝΑΣ ΤΥΠΟΥ MINI DOME
	ΨΗΦΙΑΚΟΣ ΚΑΤΑΓΡΑΦΕΑΣ ΚΑΜΕΡΩΝ ΔΙΚΤΥΟΥ IP

No.	Revision/Issue	Date

ΥΠΟΥΡΓΕΙΟ ΠΑΙΔΕΙΑΣ ΠΟΛΙΤΙΣΜΟΥ
 ΑΘΛΗΤΙΣΜΟΥ ΚΑΙ ΝΕΟΛΑΙΑΣ
 ΤΕΧΝΙΚΕΣ ΥΠΗΡΕΣΙΕΣ

THEMEPSTUDIO
 MECHANICAL | ELECTRICAL | ENERGY
 CONSULTING ENGINEERS

+357 99 495300 E: info@themepstudio.com.cy
 +357 99 050081 W: www.themepstudio.com.cy
 +357 99 539867
 9 Dramas Street, Flat 301, 1077 Nicosia

Project
Γ' ΔΗΜΟΤΙΚΟ ΣΧΟΛΕΙΟ ΙΔΑΛΙΟΥ



Το ΚΑΤΟΨΗ ΙΣΟΓΕΙΟΥ - ΕΡΓΑΣΤΗΡΙΟ ΤΕΧΝΗΣ
 ΗΛΕΚΤΡΟΛΟΓΙΚΕΣ ΕΓΚΑΤΑΣΤΑΣΕΙΣ
 ΣΥΣΤΗΜΑΤΑ ΔΙΑΝΟΜΗΣ ΙΣΧΥΟΣ
 & ΑΣΘΕΝΩΝ ΡΕΥΜΑΤΩΝ

Job No. 200/22	Drawing No. E.02
Date Jun. 2022	Scale 1:100 @ A3


ΥΦΙΣΤΑΜΕΝΑ ΗΛΕΚΤΡΟΛΟΓΙΚΑ ΣΗΜΕΙΑ
 ΤΑ ΟΠΟΙΑ ΔΙΑΤΗΡΟΥΝΤΑΙ ΕΚΤΟΣ ΕΑΝ ΑΛΛΟΣ ΑΝΑΦΕΡΕΤΑΙ ΣΤΑ ΣΧΕΔΙΑ

ΤΑ ΣΧΕΔΙΑ ΗΛΕΚΤΡΟΜΗΧΑΝΟΛΟΓΙΚΗΣ ΜΕΛΕΤΗΣ ΘΑ ΠΡΕΠΕΙ ΝΑ ΕΞΕΤΑΖΟΝΤΑΙ ΠΑΝΤΑ ΣΕ ΣΥΝΔΥΑΣΜΟ ΜΕ ΤΙΣ ΤΕΧΝΙΚΕΣ ΠΡΟΔΙΑΓΡΑΦΕΣ, ΠΙΝΑΚΕΣ ΜΗΧΑΝΗΜΑΤΩΝ, ΠΙΝΑΚΕΣ ΔΙΑΝΟΜΗΣ ΚΑΙ ΓΕΝΙΚΕΣ ΣΗΜΕΙΩΣΕΙΣ

ΠΡΟΣΦΟΡΕΣ - 06/2022

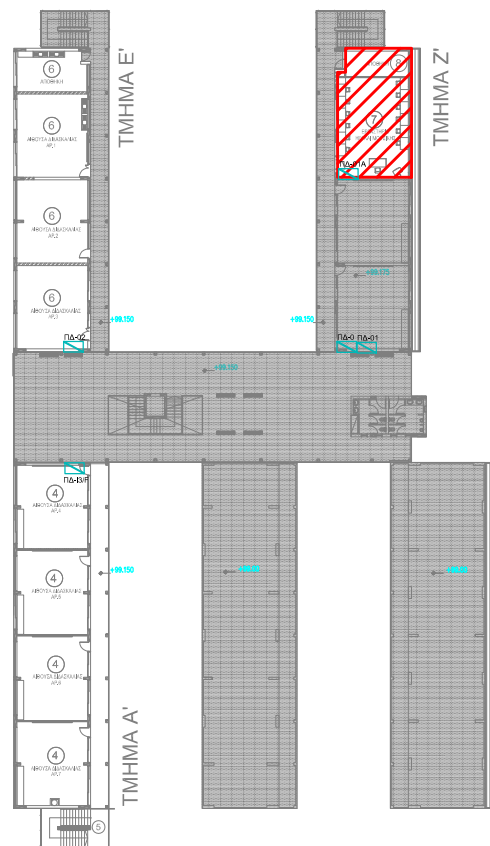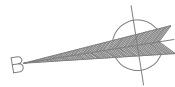

ΚΑΤΟΨΗ ΟΡΟΦΟΥ ΣΧΟΛΕΙΟΥ

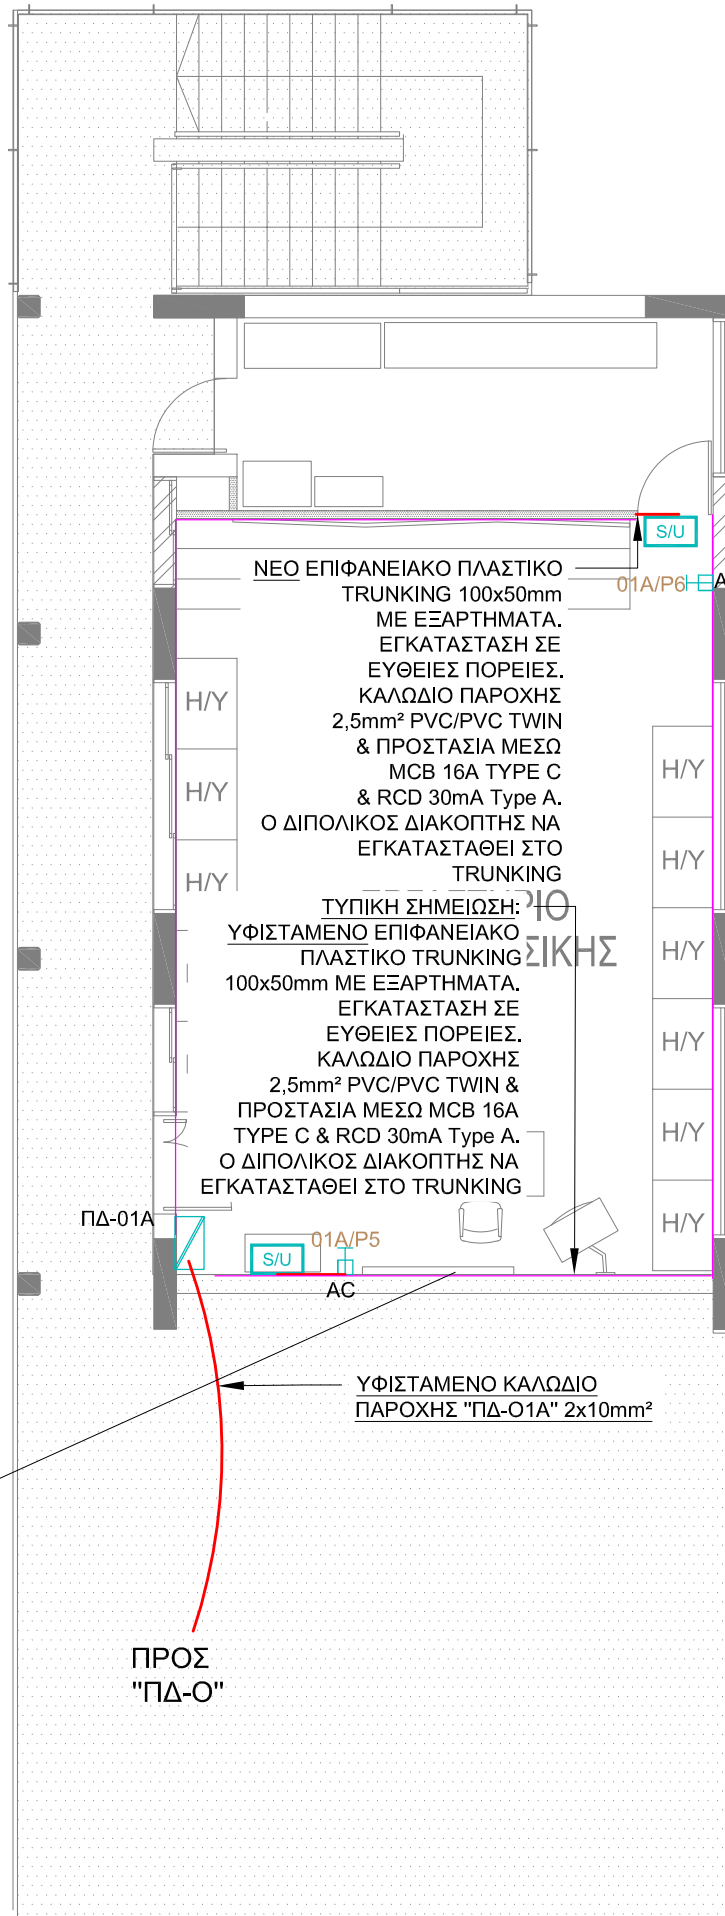

ΤΜΗΜΑ Ζ'


ΝΕΟ ΕΠΙΦΑΝΕΙΑΚΟ ΠΛΑΣΤΙΚΟ TRUNKING 100x50mm ΜΕ ΕΞΑΡΤΗΜΑΤΑ. ΕΓΚΑΤΑΣΤΑΣΗ ΣΕ ΕΥΘΕΙΕΣ ΠΟΡΕΙΕΣ. ΚΑΛΩΔΙΟ ΠΑΡΟΧΗΣ 2,5mm² PVC/PVC TWIN & ΠΡΟΣΤΑΣΙΑ ΜΕΣΩ MCB 16A ΤΥΠΕ C & RCD 30mA Type A. Ο ΔΙΠΟΛΙΚΟΣ ΔΙΑΚΟΠΤΗΣ ΝΑ ΕΓΚΑΤΑΣΤΑΘΕΙ ΣΤΟ TRUNKING

ΤΥΠΙΚΗ ΣΗΜΕΙΩΣΗ: ΥΦΙΣΤΑΜΕΝΟ ΕΠΙΦΑΝΕΙΑΚΟ ΠΛΑΣΤΙΚΟ TRUNKING 100x50mm ΜΕ ΕΞΑΡΤΗΜΑΤΑ. ΕΓΚΑΤΑΣΤΑΣΗ ΣΕ ΕΥΘΕΙΕΣ ΠΟΡΕΙΕΣ. ΚΑΛΩΔΙΟ ΠΑΡΟΧΗΣ 2,5mm² PVC/PVC TWIN & ΠΡΟΣΤΑΣΙΑ ΜΕΣΩ MCB 16A ΤΥΠΕ C & RCD 30mA Type A. Ο ΔΙΠΟΛΙΚΟΣ ΔΙΑΚΟΠΤΗΣ ΝΑ ΕΓΚΑΤΑΣΤΑΘΕΙ ΣΤΟ TRUNKING

ΠΔ-01Α

ΠΡΟΣ "ΠΔ-0"

ΥΦΙΣΤΑΜΕΝΟ ΚΑΛΩΔΙΟ ΠΑΡΟΧΗΣ "ΠΔ-01Α" 2x10mm²

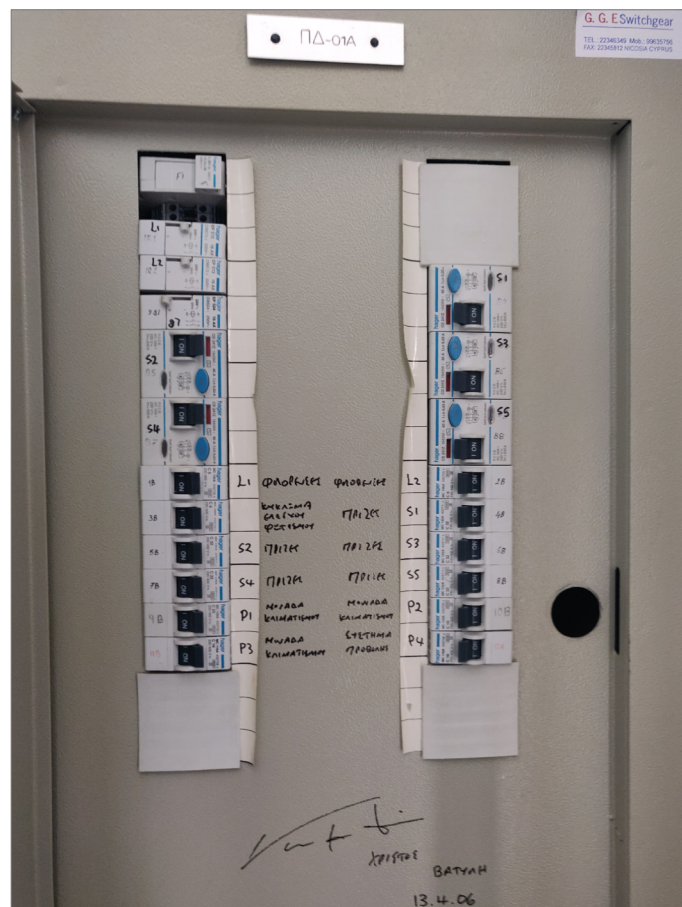

LEGEND

	ΠΙΝΑΚΑΣ ΔΙΑΝΟΜΗΣ
	ΜΗΧΑΝΟΛΟΓΙΚΟΣ ΠΙΝΑΚΑΣ
	ΒΟΗΘΗΤΙΚΟ ΚΟΥΤΙ ΔΙΕΛΕΥΣΗΣ ΚΑΛΩΔΙΩΝ
	ΑΥΤΟΜΑΤΟ ΜΕΣΟ ΠΡΟΣΤΑΣΙΑΣ
	ΜΕΤΡΗΤΗΣ ΑΗΚ
	ΚΑΤΑΝΕΜΗΤΗΣ ΠΑΡΟΧΕΑ ΤΗΛΕΠΙΚΟΙΝΩΝΙΩΝ
	ΡΕΥΜΑΤΟΔΟΤΗΣ USB ΔΙΠΛΟΣ (5V-3.1A) (ΟΠΟΥ "W" ΥΔΑΤΟΣΤΕΓΗΣ)
	ΡΕΥΜΑΤΟΔΟΤΗΣ ΜΟΝΟΣ/ΔΙΠΛΟΣ BS 1363 - 230V/13A (ΟΠΟΥ "W" ΥΔΑΤΟΣΤΕΓΗΣ) (ΟΠΟΥ "U" ΕΝΣΩΜΑΤΩΜΕΝΟ ΔΙΠΛΟ USB 5V - 1500mA)
	ΡΕΥΜΑΤΟΔΟΤΗΣ ΔΙΠΛΟΣ BS 1363 - 230V/13A 15εκ. ΑΝΘΡΩΠΙΝΗ ΕΡΓΑΣΙΑΣ (ΟΠΟΥ "W" ΥΔΑΤΟΣΤΕΓΗΣ)
	ΣΗΜΕΙΟ ΜΟΝΟ ΔΙΚΤΥΟΥ RJ45
	ΣΗΜΕΙΟ ΔΙΠΛΟ ΔΙΚΤΥΟΥ RJ45
	ΣΗΜΕΙΟ ΤΗΛΕΟΡΑΣΗΣ
	ΔΙΠΟΛΙΚΟΣ ΔΙΑΚΟΠΤΗΣ 20A ΜΕ ΕΝΔΕΙΚΤΙΚΗ ΛΥΧΝΙΑ (ΟΠΟΥ "F" ΜΕ ΕΝΣΩΜ. ΔΣΦΑΛΕΙΑ) ΗΛΕΚΤΡΙΚΗ ΕΣΤΙΑ
	ΕΣΩΤΕΡΙΚΗ ΜΟΝΑΔΑ ΚΛΙΜΑΤΙΣΜΟΥ "SPLIT UNIT TYPE"
	ΧΕΙΡΙΣΤΗΡΙΟ ΗΛΕΚΤΡΙΚΟΥ ΣΚΙΑΣΤΡΟΥ/ΚΟΥΡΤΙΝΑΣ ΜΕ ΕΝΑ ΠΑΤΗΜΑ ΛΕΙΤΟΥΡΓΙΑΣ (ΟΧΙ ΣΥΝΕΧΟΜΕΝΟ)
	ΕΠΙΤΟΙΧΟΣ ΘΕΡΜΟΣΤΑΤΗΣ ΥΠΟΔΑΠΕΔΙΑΣ ΘΕΡΜΑΝΣΗΣ
	ΕΠΙΤΟΙΧΟΣ ΘΕΡΜΟΣΤΑΤΗΣ ΧΩΣΤΗΣ ΚΛΙΜΑΤΙΣΤΙΚΗΣ ΜΟΝΑΔΑΣ
	ΕΣΩΤΕΡΙΚΗ ΣΥΣΚΕΥΗ ΘΥΡΟΤΗΛΕΟΡΑΣΗΣ (SMART-IP)
	ΕΣΩΤΕΡΙΚΗ ΣΥΣΚΕΥΗ ΘΥΡΟΤΗΛΕΟΡΑΣΗΣ (SMART-IP) ΗΛΕΚΤΡΙΚΗ Ή ΜΑΓΝΗΤΙΚΗ ΚΛΕΙΔΑΡΙΑ ΠΟΡΤΑΣ ΑΠΕΛΕΥΘΕΡΩΣΗΣ ΜΕΣΩ ΣΥΣΤ. ΘΥΡΟΤΗΛΕΟΡΑΣΗΣ
	ΚΕΝΤΡΙΚΟΣ ΠΙΝΑΚΑΣ ΣΥΣΤΗΜΑΤΟΣ ΔΣΦΑΛΕΙΑΣ
	ΑΝΙΧΝΕΥΤΗΣ ΚΙΝΗΣΗΣ
	ΜΑΓΝΗΤΙΚΗ ΕΠΑΦΗ
	ΑΝΙΧΝΕΥΤΗΣ ΘΕΡΜΟΚΡΑΣΙΑΣ
	ΑΝΙΧΝΕΥΤΗΣ ΚΑΠΝΟΥ
	ΕΣΩΤΕΡΙΚΗ ΣΕΙΡΗΝΑ ΣΥΝΑΓΕΡΜΟΥ
	ΕΣΩΤΕΡΙΚΗ ΣΕΙΡΗΝΑ ΣΥΝΑΓΕΡΜΟΥ
	ΠΛΗΚΤΡΟΛΟΓΙΟ ΧΕΙΡΙΣΜΟΥ
	ΕΣΩΤΕΡΙΚΗ ΚΑΜΕΡΑ IP - MINI DOME
	ΜΗΧΑΝΗ ΛΗΨΗΣ ΕΙΚΟΝΑΣ ΤΥΠΟΥ MINI DOME
	ΨΗΦΙΑΚΟΣ ΚΑΤΑΓΡΑΦΕΑΣ ΚΑΜΕΡΩΝ ΔΙΚΤΥΟΥ IP

No.	Revision/Issue	Date

ΥΠΟΥΡΓΕΙΟ ΠΑΙΔΕΙΑΣ ΠΟΛΙΤΙΣΜΟΥ
ΑΘΛΗΤΙΣΜΟΥ ΚΑΙ ΝΕΟΛΑΙΑΣ
ΤΕΧΝΙΚΕΣ ΥΠΗΡΕΣΙΕΣ

THEMEPSTUDIO
MECHANICAL | ELECTRICAL | ENERGY
CONSULTING ENGINEERS

+357 99 495300 E: info@themepstudio.com.cy
+357 99 050081 W: www.themepstudio.com.cy
+357 99 539867

9 Dramas Street, Flat 301, 1077 Nicosia

Project
Γ' ΔΗΜΟΤΙΚΟ ΣΧΟΛΕΙΟ ΙΔΑΛΙΟΥ

Title
ΚΑΤΟΨΗ ΟΡΟΦΟΥ
ΕΡΓΑΣΤΗΡΙΟ Η/Υ ΚΑΙ ΜΟΥΣΙΚΗΣ
ΗΛΕΚΤΡΟΛΟΓΙΚΕΣ ΕΓΚΑΤΑΣΤΑΣΕΙΣ
ΣΥΣΤΗΜΑΤΑ ΔΙΑΝΟΜΗΣ ΙΣΧΥΟΣ
& ΑΣΘΕΝΩΝ ΡΕΥΜΑΤΩΝ

Job No. 200/22	Drawing No. E.03
Date Jun. 2022	Scale 1:100 @ A3

ΤΑ ΣΧΕΔΙΑ ΗΛΕΚΤΡΟΜΗΧΑΝΟΛΟΓΙΚΗΣ ΜΕΛΕΤΗΣ ΘΑ ΠΡΕΠΕΙ ΝΑ ΕΞΕΤΑΖΟΝΤΑΙ ΠΑΝΤΑ ΣΕ ΣΥΝΔΥΑΣΜΟ ΜΕ ΤΙΣ ΤΕΧΝΙΚΕΣ ΠΡΟΔΙΑΓΡΑΦΕΣ, ΠΙΝΑΚΕΣ ΜΗΧΑΝΗΜΑΤΩΝ, ΠΙΝΑΚΕΣ ΔΙΑΝΟΜΗΣ ΚΑΙ ΓΕΝΙΚΕΣ ΣΗΜΕΙΩΣΕΙΣ

ΠΡΟΣΦΟΡΕΣ - 06/2022

