


ΚΥΡΙΑ ΔΟΚΙΔΙΩΣΗ (2)(3)
ΚΑ 1:100

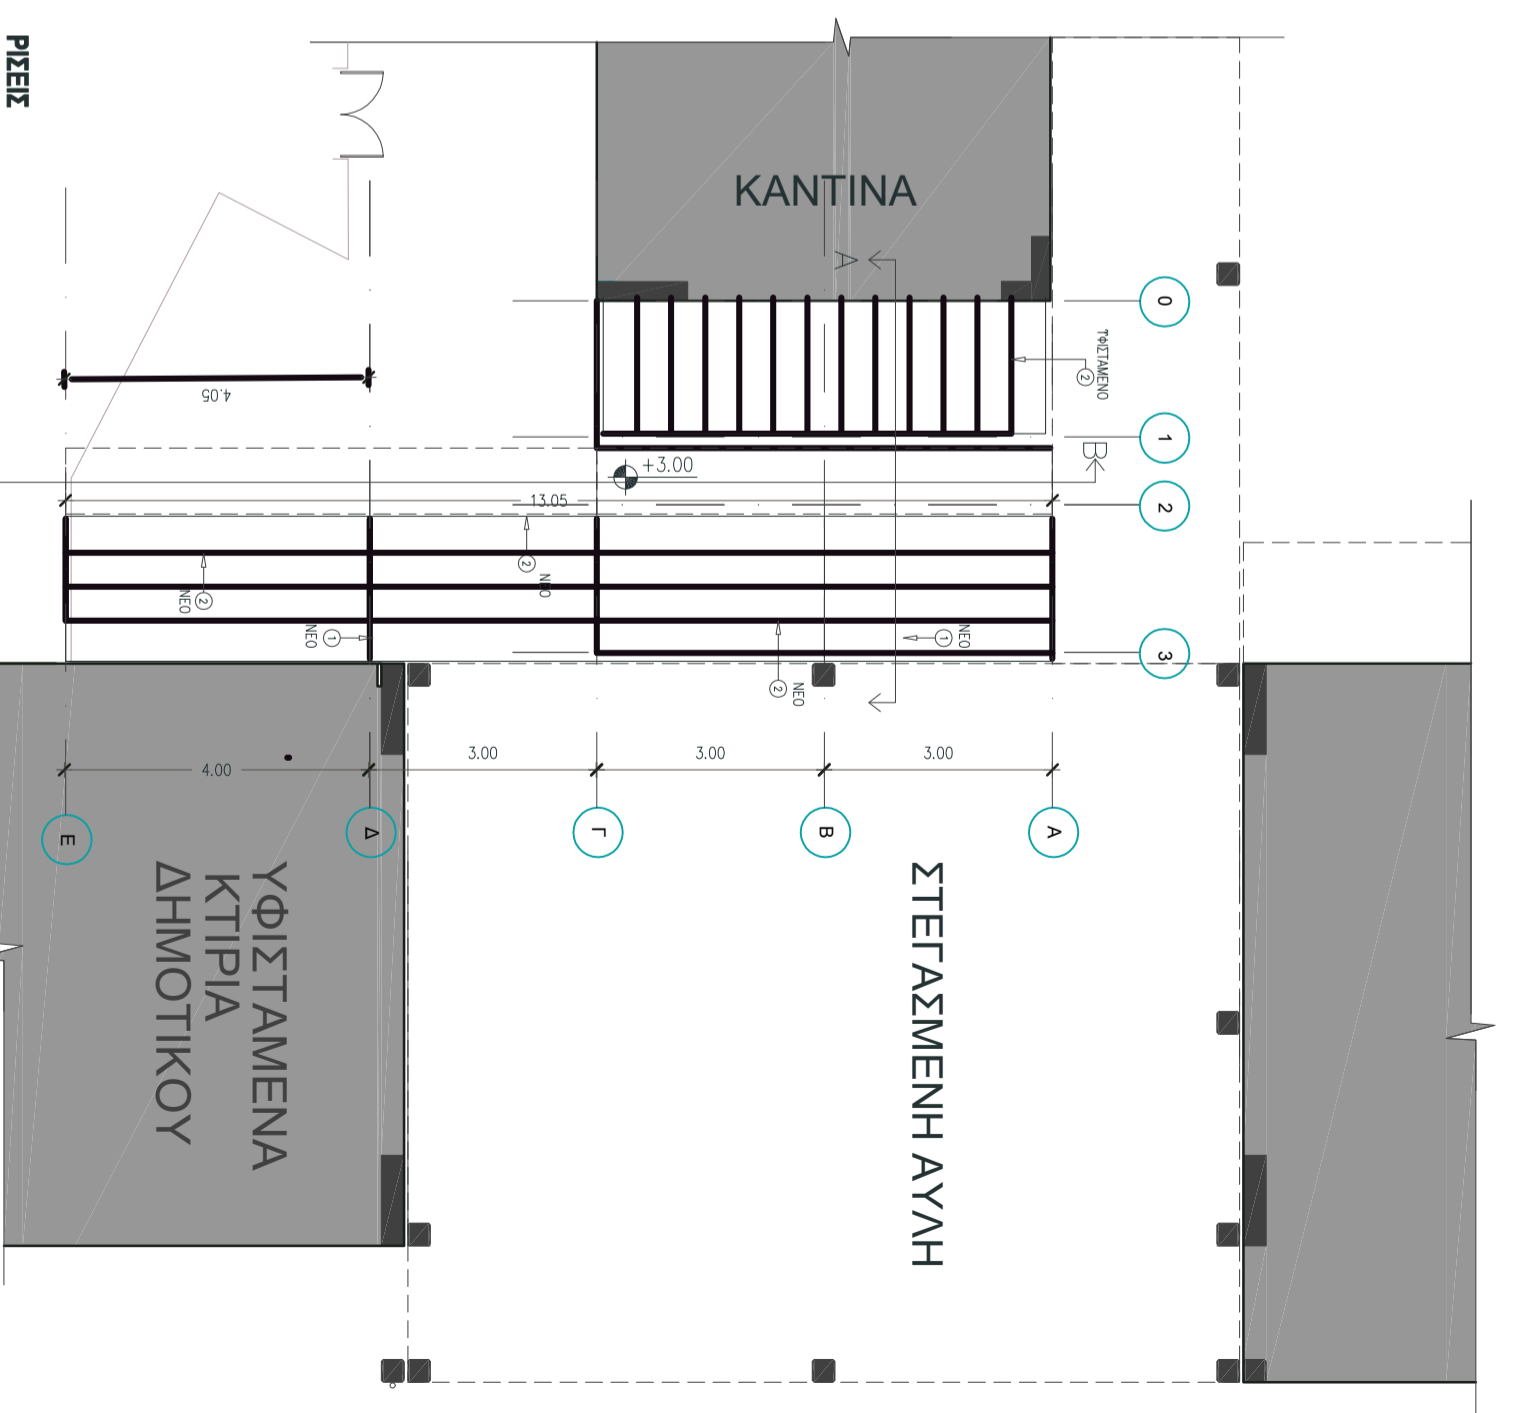

ΔΙΑΔΟΚΙΔΙΩΣΗ ΣΧΑΡΑΣ ΣΤΕΓΑΣΤΡΟΥ(4)
ΚΑ 1:100

ΡΙΖΕΙΣ
ΚΑ 1:100

ΕΡΓΟ
ΣΧΕΔΙΑΣΜΟΣ ΝΕΟΥ ΣΤΕΓΑΣΤΟΥ
ΠΑΛΕΟΚΩΜΗΣ ΠΡΟΣΒΑΣΗ ΠΡΟΣ ΤΟΝ ΥΠΑΟΞΑΝΗ
ΚΑΙ ΕΥΓΥΡΕΤΗΣΗ ΑΣΤΟΡΙΑΣ ΤΗΣ ΚΑΝΤΙΝΑΣ
ΣΤΟ Γ ΔΗΜΟΤΙΚΟ ΣΧΟΛΕΙΟ ΙΛΙΟΥ

ΑΡΧΙΤΕΚΤΟΝΙΚΑ ΣΧΕΔΙΑ - ΕΦΑΡΜΟΓΗΣ
ΣΕΠΤΕΜΒΡΙΟΣ 2022
ΗΜ/ΝΙΑ
24/09/22
Κ Α Ι Μ Α Κ Α
1:100
ΑΝΑΘΕΩΡΗΣΗ
ΑΝΤΙΚΑΤΑΣΤΑΣΗ

ΑΡΧΙΤΕΚΤΟΝ ΜΗΧΑΝΙΚΟΣ
ΠΑΠΑΓΕΤΡΟΥ ΒΑΡΝΑΒΑΣ
ΑΓΙΑΣ ΠΑΡΑΣΚΕΥΗΣ 7, ΑΓΙΑ ΒΑΡΒΑΡΑ
Τ.Κ. 2560 ΑΕΤΚΟΣΙΑ ΚΤΗΡΟΣ
ΤΗΛ. 00357-22522065, ΚΙΝ. 99031733
e-mail: vvarnados@yahoo.gr

Α Ρ Σ Χ Ε Δ Ι Ο Υ
A 02