



ΣΗΜΕΙΩΣΕΙΣ

H = 180 εκ. ΓΙΑ ΔΗΜΟΤΙΚΑ ΣΧΟΛΕΙΑ
ΓΥΜΝΑΣΙΑ ΚΑΙ ΛΥΚΕΙΑ

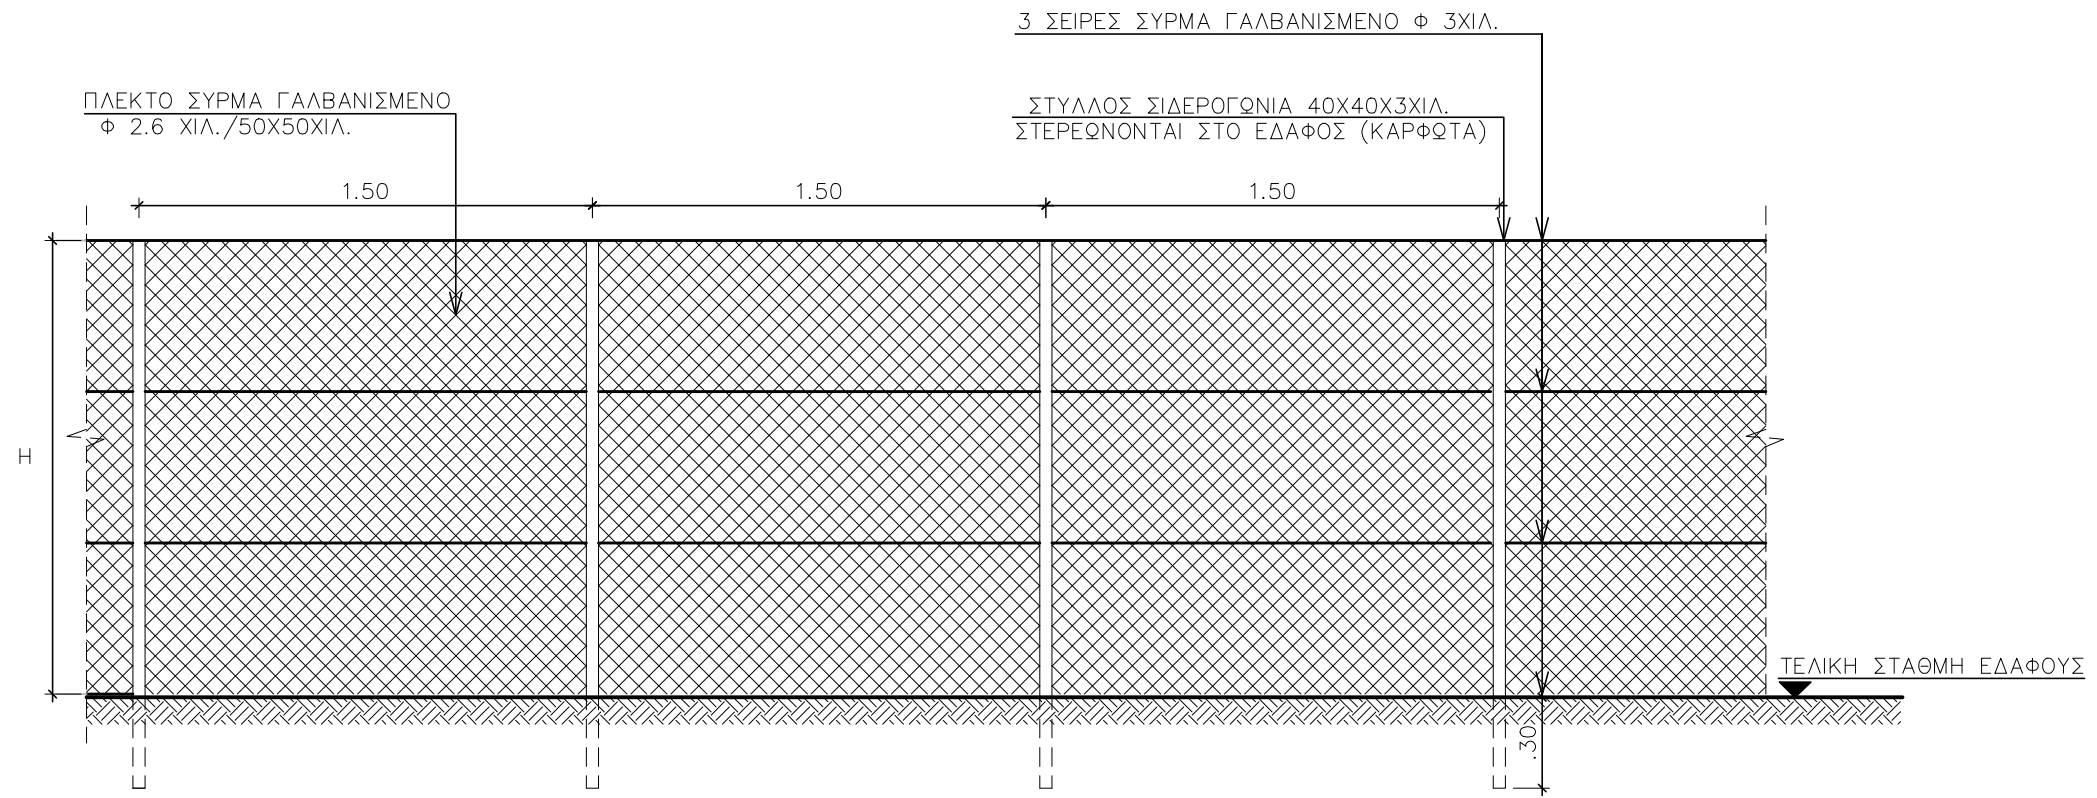

ΤΥΠΟΣ Α : ΠΡΟΧΕΙΡΗ ΠΕΡΙΦΡΑΞΗ
(ΕΠΙΠΡΟΣΘΕΤΑ ΓΙΝΕΤΑΙ ΚΑΙ ΕΠΕΝΔΥΣΗ
ΜΕ ΠΡΑΣΙΝΗ ΚΑΝΝΑΒΙΤΣΑ)
ΚΛ. 1:25

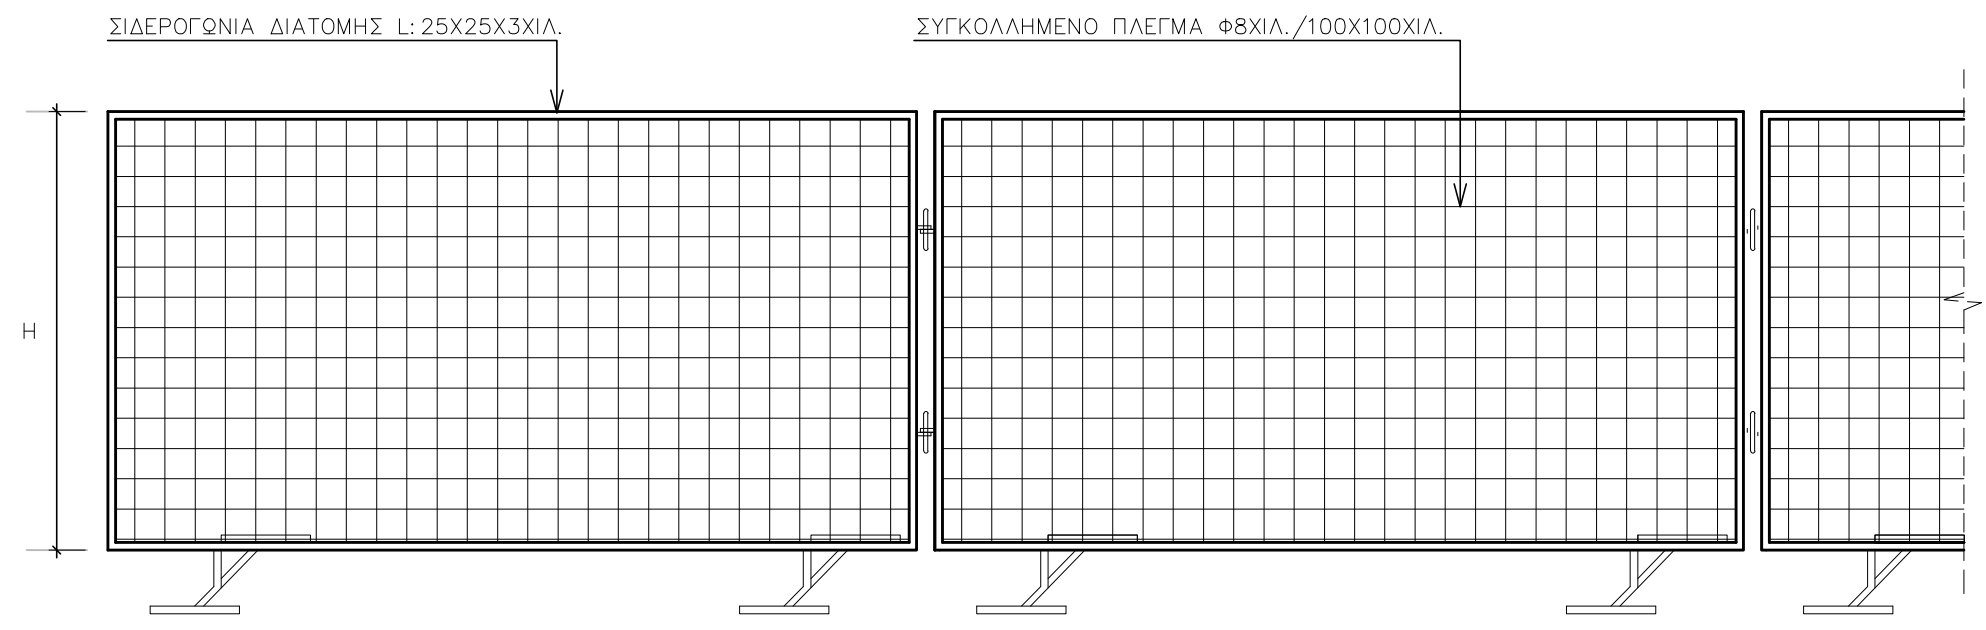

ΤΥΠΟΣ Β : ΠΡΟΧΕΙΡΗ ΠΕΡΙΦΡΑΞΗ
(ΕΠΙΠΡΟΣΘΕΤΑ ΓΙΝΕΤΑΙ ΚΑΙ ΕΠΕΝΔΥΣΗ
ΜΕ ΠΡΑΣΙΝΗ ΚΑΝΝΑΒΙΤΣΑ)
ΚΛ. 1:25

Η ΠΕΡΙΦΡΑΞΗ ΣΤΕΡΕΩΝΕΤΑΙ ΣΤΟ ΕΦΑΦΟΣ
ΜΕ ΣΙΔΕΡΕΝΙΑ ΑΓΚΥΡΙΑ ΠΟΥ ΚΑΡΦΩΝΟΝΤΑΙ
ΚΑΙ ΜΕ ΠΛΕΥΡΙΚΟΥΣ ΤΕΝΟΝΤΕΣ ΕΚΑΤΕΡΩΘΕΝ
ΠΟΥ ΑΓΚΥΡΩΝΟΝΤΑΙ ΕΠΙΣΗΣ ΣΤΟ ΕΔΑΦΟΣ
ΜΕ ΑΓΚΥΡΙΑ

ΥΠΟΥΡΓΕΙΟ ΠΑΙΔΕΙΑΣ ΚΑΙ ΠΟΛΙΤΙΣΜΟΥ
ΤΕΧΝΙΚΕΣ ΥΠΗΡΕΣΙΕΣ ΛΕΥΚΩΣΙΑ

ΕΡΓΟ
ΤΥΠΙΚΟ ΣΧΕΔΙΟ

ΠΕΡΙΓΡΑΦΗ
ΠΕΡΙΦΡΑΞΗ ΕΡΓΟΤΑΞΙΟΥ

ΚΛΜΑΚΑ: 1:25	ΑΡΧ. ΜΕΛΕΤΗ: Α. ΠΑΤΤΙΧΗΣ	ΣΧΕΔΙΑΣΗ: Ε. ΠΑΝΑΓΙΩΤΟΥ
ΗΜΕΡΟΜΗΝΙΑ: ΙΟΥΛΙΟΣ 2013	ΕΛΕΓΧΟΣ: Α. ΠΑΤΤΙΧΗΣ	ΑΡ. ΣΧΕΔΙΟΥ: 13.5