


ΠΑΜΠΟΣΚΑΛΑ ΑΝΟΔΟΤ

ΑΜΜΟΔΟΧΟΣ
ΠΡΟΕΤΟΙΜΑΣΙΑ ΓΙΑ ΤΟΠΟΘΕΤΗΣΗ ΝΕΑΣ
ΝΑ ΓΕΜΙΣΤΕΙ Η ΤΡΩΣΤΑΜΕΝΗ ΔΙΑΜΟΡΦΩΣΗ

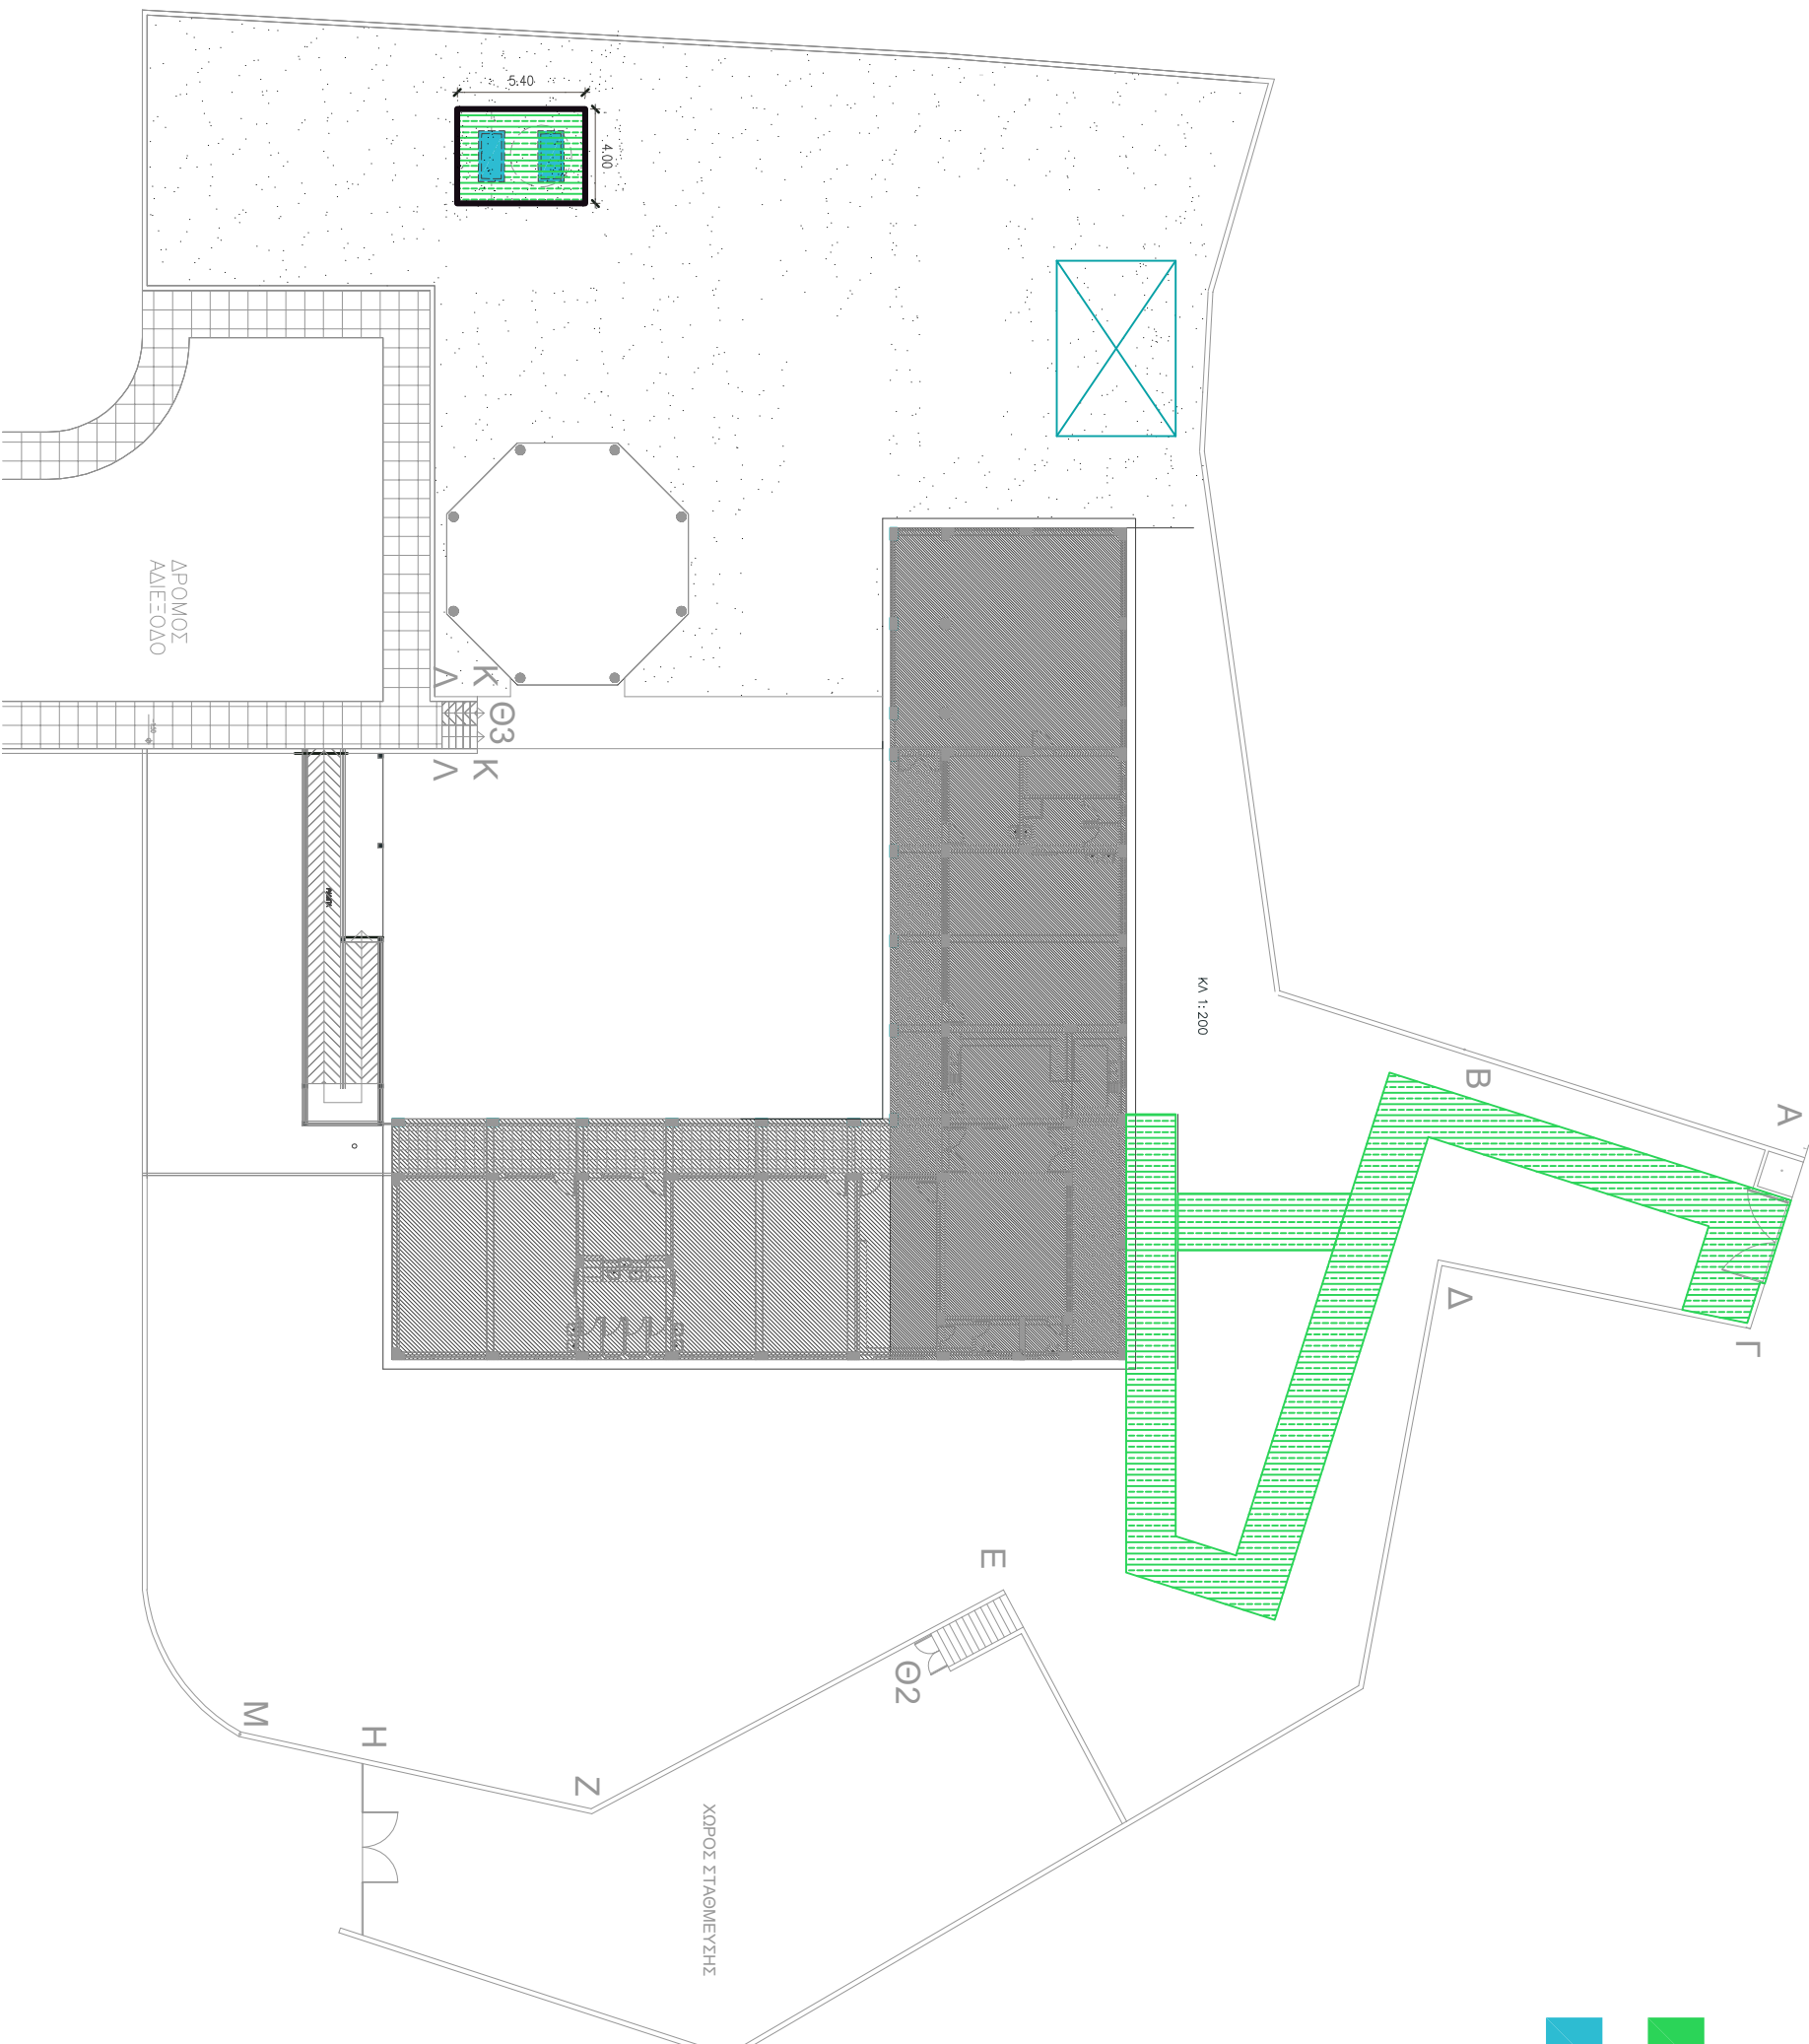

ΕΡΓΟ

ΔΗΜΟΣΙΟ ΝΗΠΙΑΓΩΓΕΙΟ ΙΩΑΝΝΟΥ
ΚΑΙ ΕΠΑΓΓΕΛΜΑΤΙΚΟΣ ΜΕΡΟΥΣ ΤΗΣ ΑΥΛΗΣ
ΑΝΑΜΟΡΦΩΣΗ ΚΑΙ ΤΗΣ ΤΟΡΡΕΑΣ ΕΞΟΔΟΥ - ΑΝΟΔΟΥ

ΑΡΧΙΤΕΚΤΟΝΙΚΑ ΣΧΕΔΙΑ - ΕΦΑΡΜΟΓΗΣ

ΜΑΙΟΣ 2023

ΗΜ/ΝΙΑ

20/05/23

ΤΙΤΛΟΣ ΣΧΕΔΙΟΥ

ΤΟΠΟΓΡΑΦΙΚΟ ΕΡΓΑΣΙΟΝ

Κ Α Τ Α Μ Α Κ Α


ΑΝΑΘΕΩΡΗΣΗ

ΑΝΤΙΚΑΤΑΣΤΑΣΗ

ΑΡΧΙΤΕΚΤΟΝΙΚΟ ΜΗΧΑΝΙΚΟΣ
ΠΑΠΑΛΕΤΡΟΥ ΒΑΡΝΑΒΑΣ
ΑΓΙΑΣ ΠΑΡΑΣΚΕΥΗΣ 7, ΑΓΙΑ ΒΑΡΒΑΡΑ
Τ.Κ. 2560 ΔΕΥΤΕΡΙΑ ΚΥΤΤΡΟΣ
ΤΗΛ. 00357-22522085, ΚΩΔ. 99031733
e-mail: vrniodos@yahoo.gr

Α Ρ Χ Ι Τ Ε Κ Τ Ο Ν Ι Κ Ο


A0

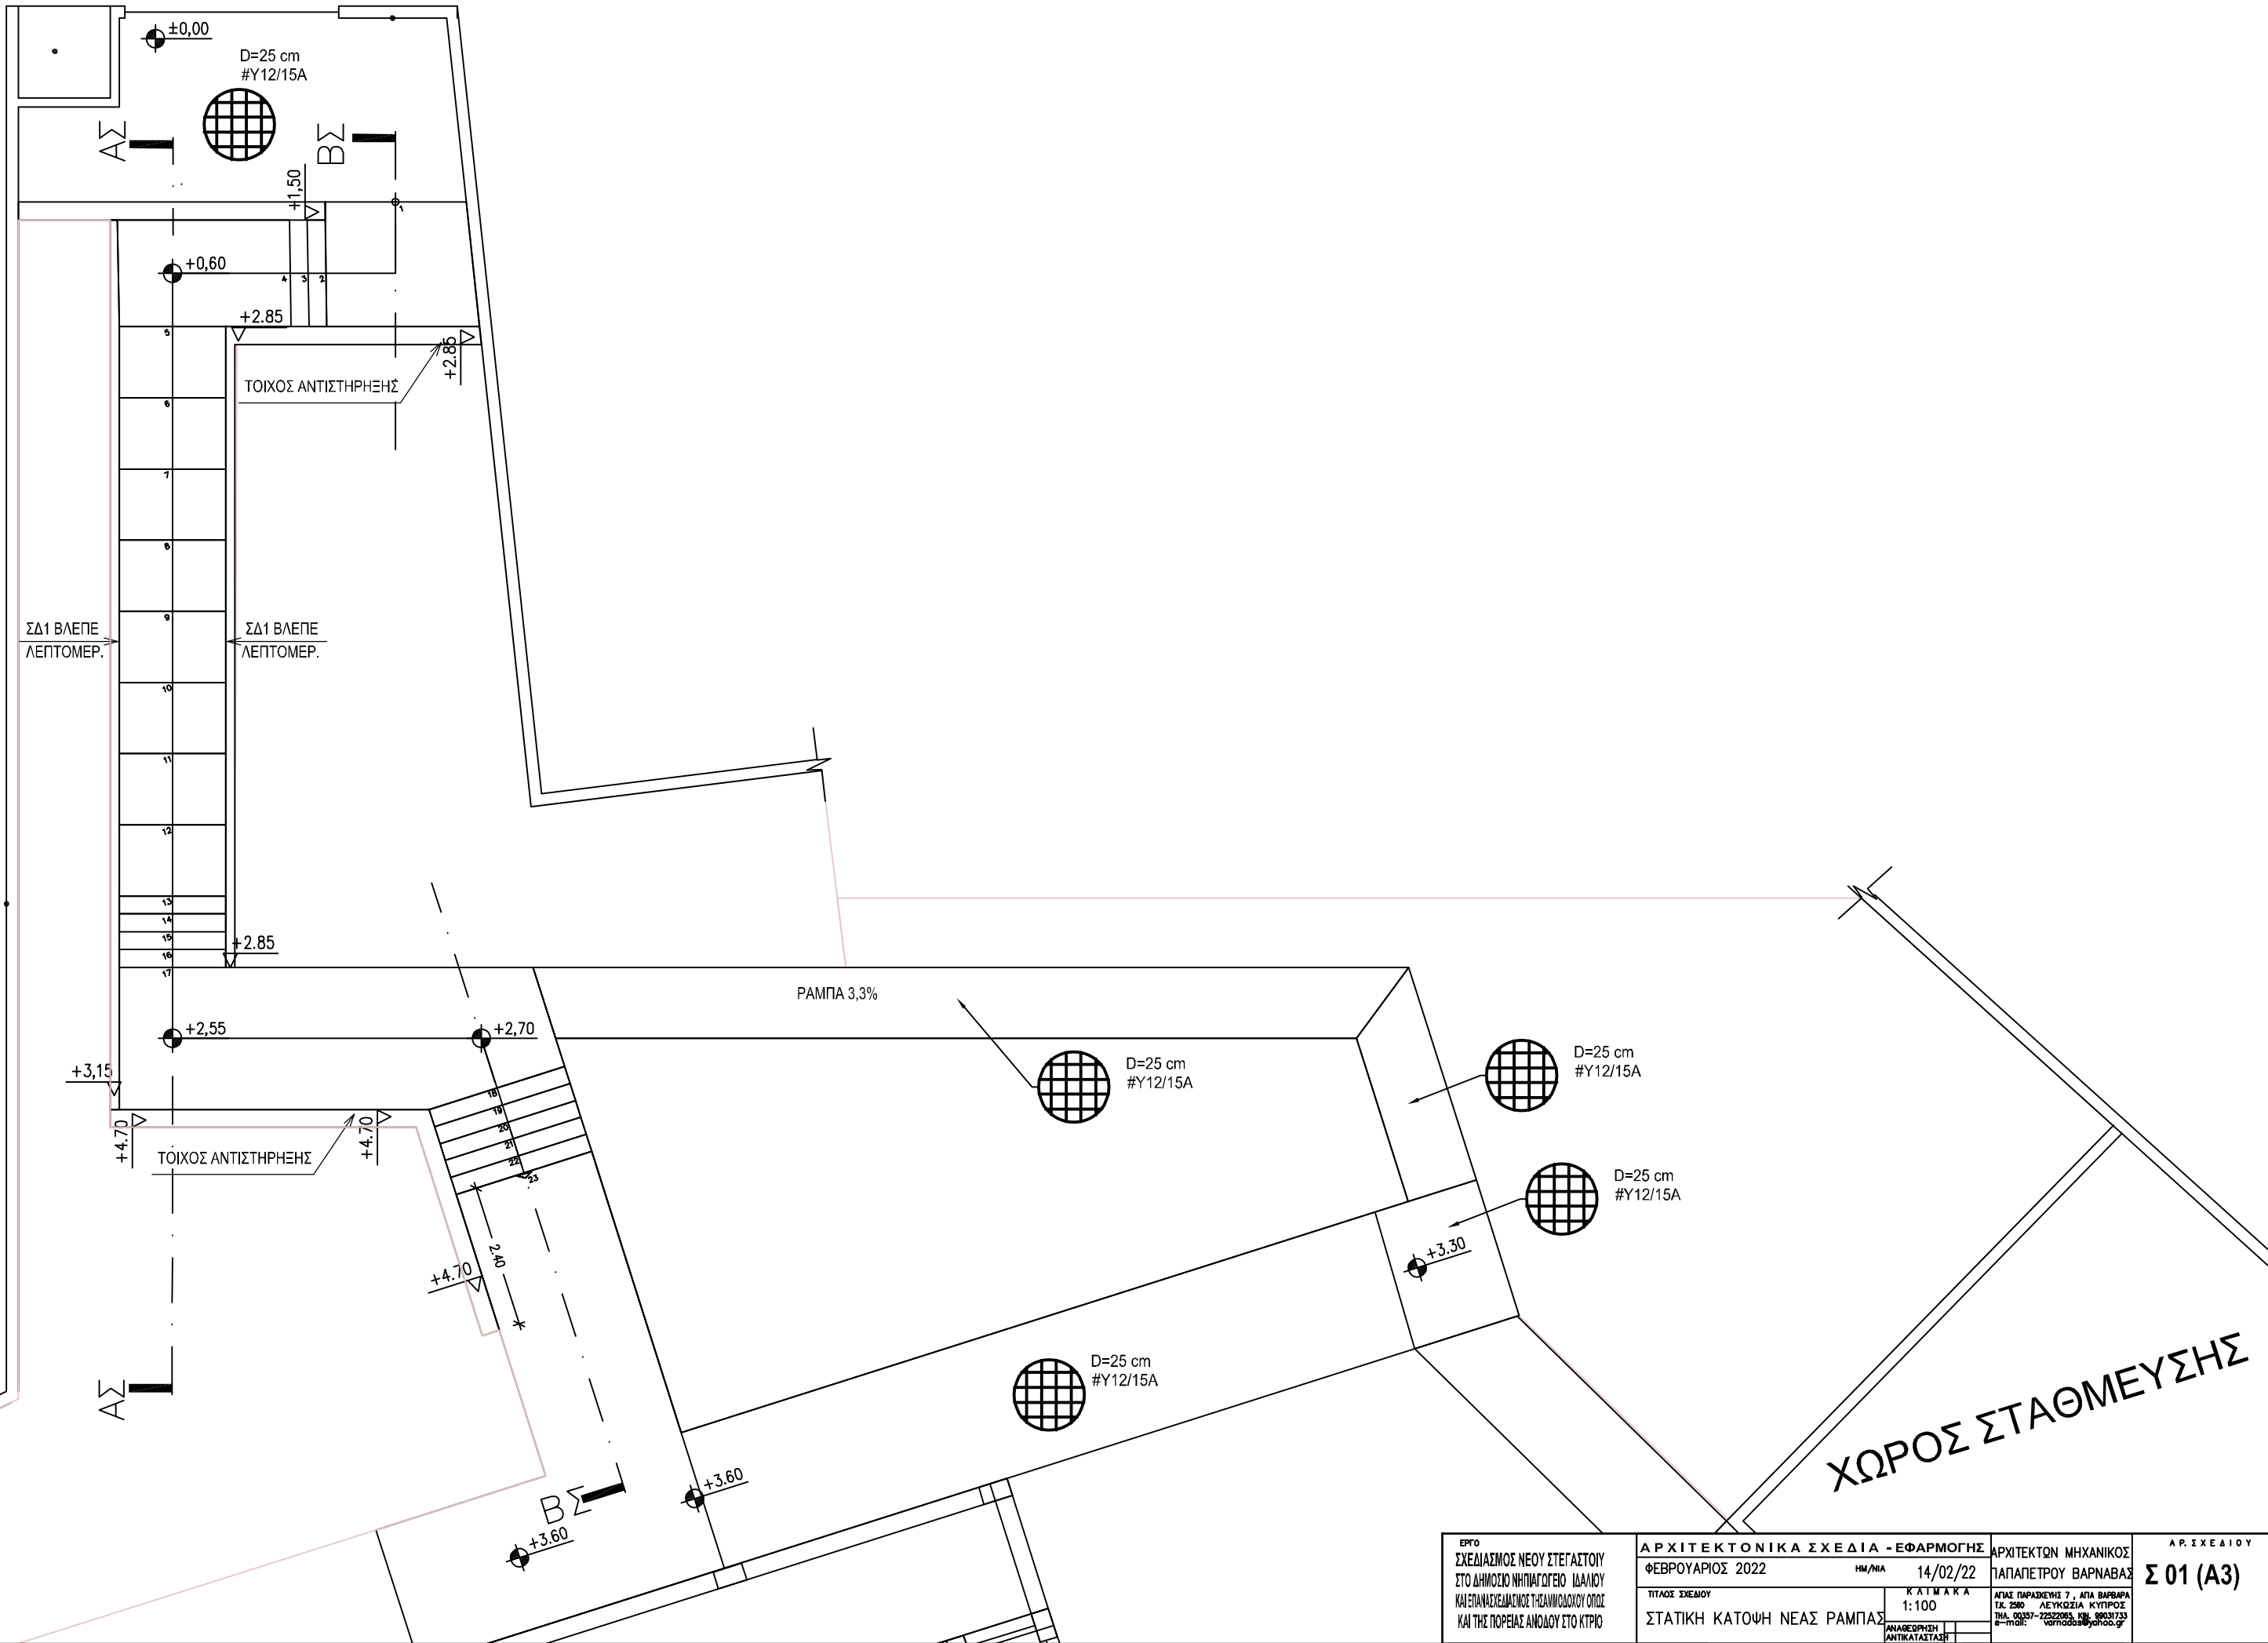

ΕΡΓΟ ΣΧΕΔΙΑΣΜΟΣ ΝΕΟΥ ΣΤΕΓΑΣΤΟΥ ΣΤΟ ΔΗΜΟΣΙΟ ΜΗΤΑΓΩΓΕΙΟ ΙΔΑΛΙΟΥ ΚΑΙ ΕΠΙΠΛΗΡΩΣΗ ΤΗΣ ΑΝΙΧΝΟΔΟΧΟΥ ΟΡΟΣ ΚΑΙ ΤΗΣ ΠΟΡΕΙΑΣ ΑΝΟΔΟΥ ΣΤΟ ΚΤΥΡΙΟ	ΑΡΧΙΤΕΚΤΟΝΙΚΑ ΣΧΕΔΙΑ - ΕΦΑΡΜΟΓΗΣ			ΑΡΧΙΤΕΚΤΩΝ ΜΗΧΑΝΙΚΟΣ	Α.Ρ.Σ.Χ.Ε.Δ.Ι.ΟΥ	
	ΦΕΒΡΟΥΑΡΙΟΣ 2022			ΗΜ/ΜΗ/Α 14/02/22	ΠΑΠΑΓΕΤΡΟΥ ΒΑΡΝΑΒΑΣ	Σ 01 (Α3)
	ΤΙΤΛΟΣ ΣΧΕΔΙΟΥ			Κ.Λ.Ι.Μ.Α.Κ.Α. 1:100	ΑΓΙΑΣ ΠΑΡΑΣΚΕΥΗΣ 7, ΑΓΙΑ ΒΑΡΒΑΡΑ Τ.Κ. 2560 - ΛΕΥΚΩΣΙΑ, ΚΥΠΡΟΣ ΤΗΛ. 00357-22322063, ΚΩΔ. 99031733 E-MAIL: varnabaspapad@ashso.gr	
	ΣΤΑΤΙΚΗ ΚΑΤΩΦΗ ΝΕΑΣ ΡΑΜΠΑΣ			ΑΝΑΒΕΒΡΩΣΗ ΑΝΤΙΚΑΤΑΣΤΑΣΗ		


ΣΗΜΕΙΩΣΕΙΣ

1. Υλικά που θα χρησιμοποιηθούν
- Χάλυβας B500c
- Μπετόν C25 (fck. cube=25 MPa)
2. Πάχος πλάκας πατώματος 25εκ.
με οπλισμό σχάρα Y12 /15.Κάτωθεν
θα δισστώνεται πολυθίνη βαρετού τύπου
3. Διανομείς Y10/20
4. Το παρών σχέδιο θα μελετηθεί
παράλληλα με το Αρχιτεκτονικό .
Σε περίπτωση διαφορών να
ειδοποιηте ο Αρχιτέκτονας.
7. Οπου στα σχέδια περιγράφεται
εμφανές μπετόν (F/F) τα στάκκα
να μελετούνται παράλληλα με τα
Αρχιτεκτονικά σχέδια.

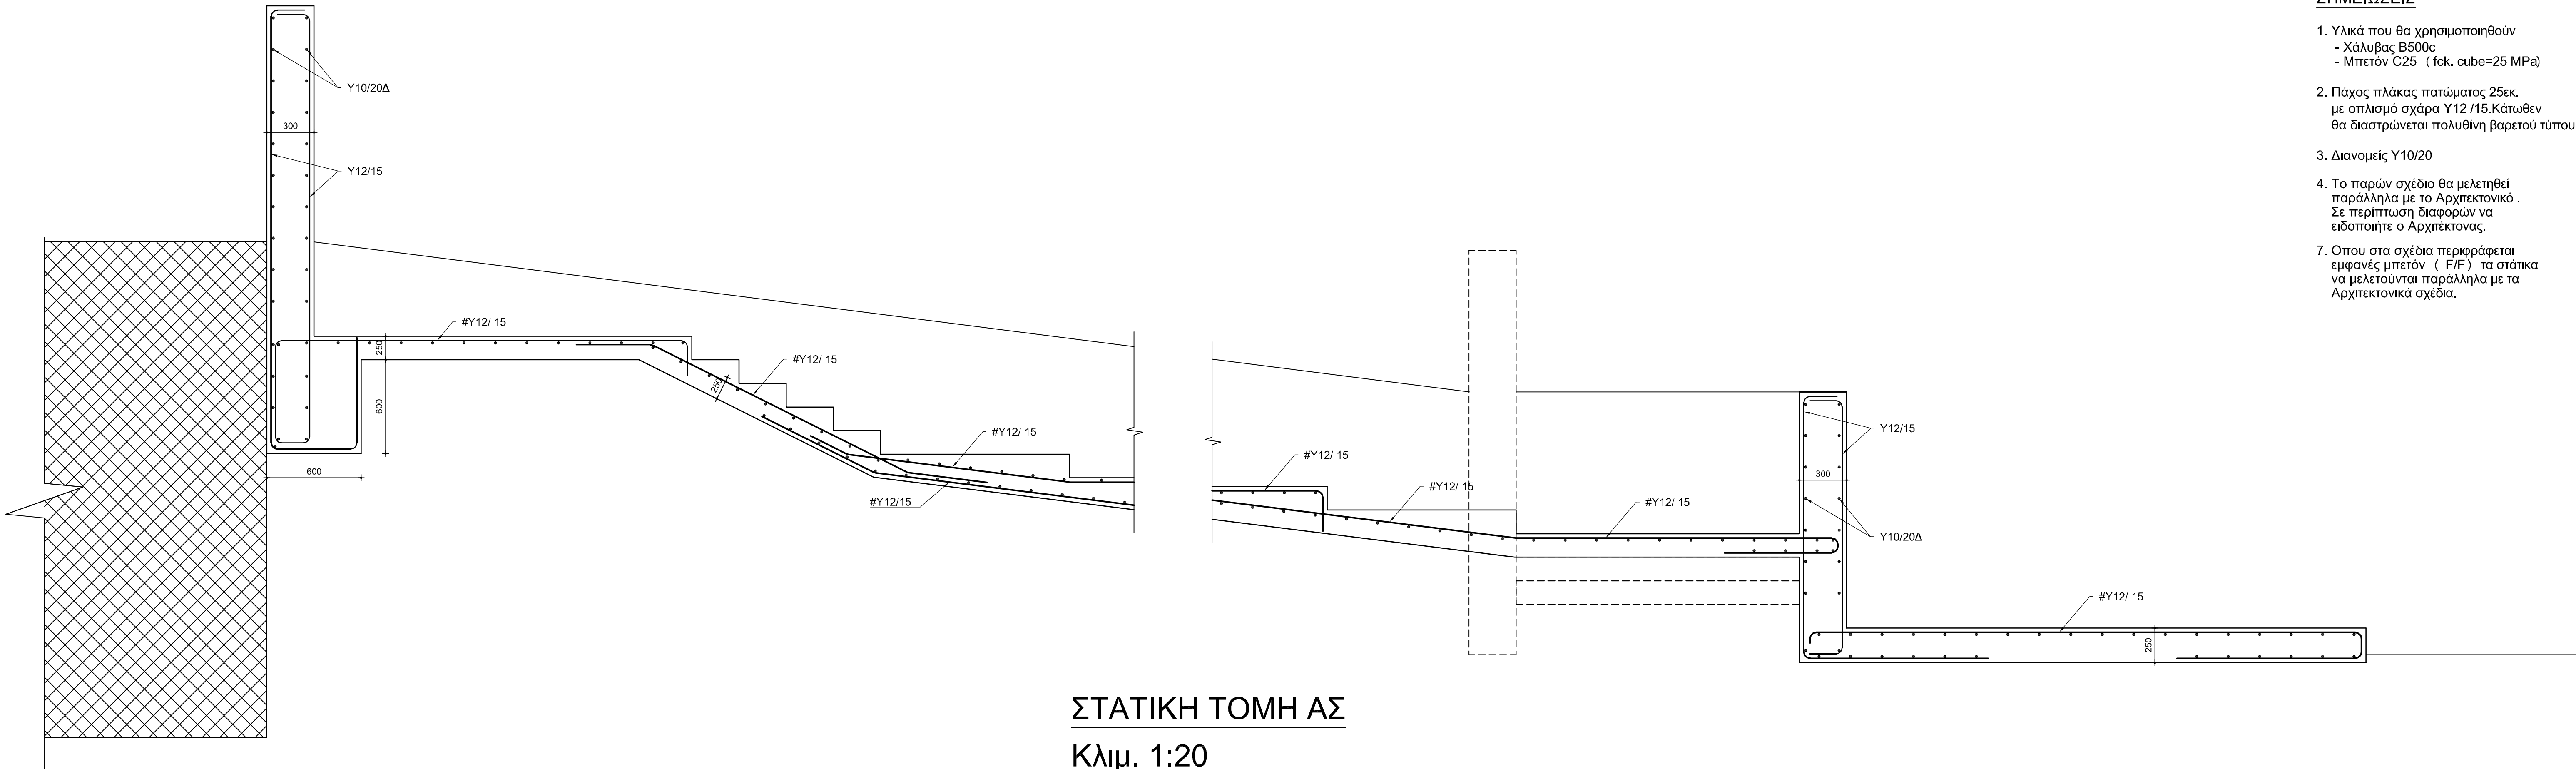


ΣΤΑΤΙΚΗ ΤΟΜΗ ΑΣ

Κλιμ. 1:20

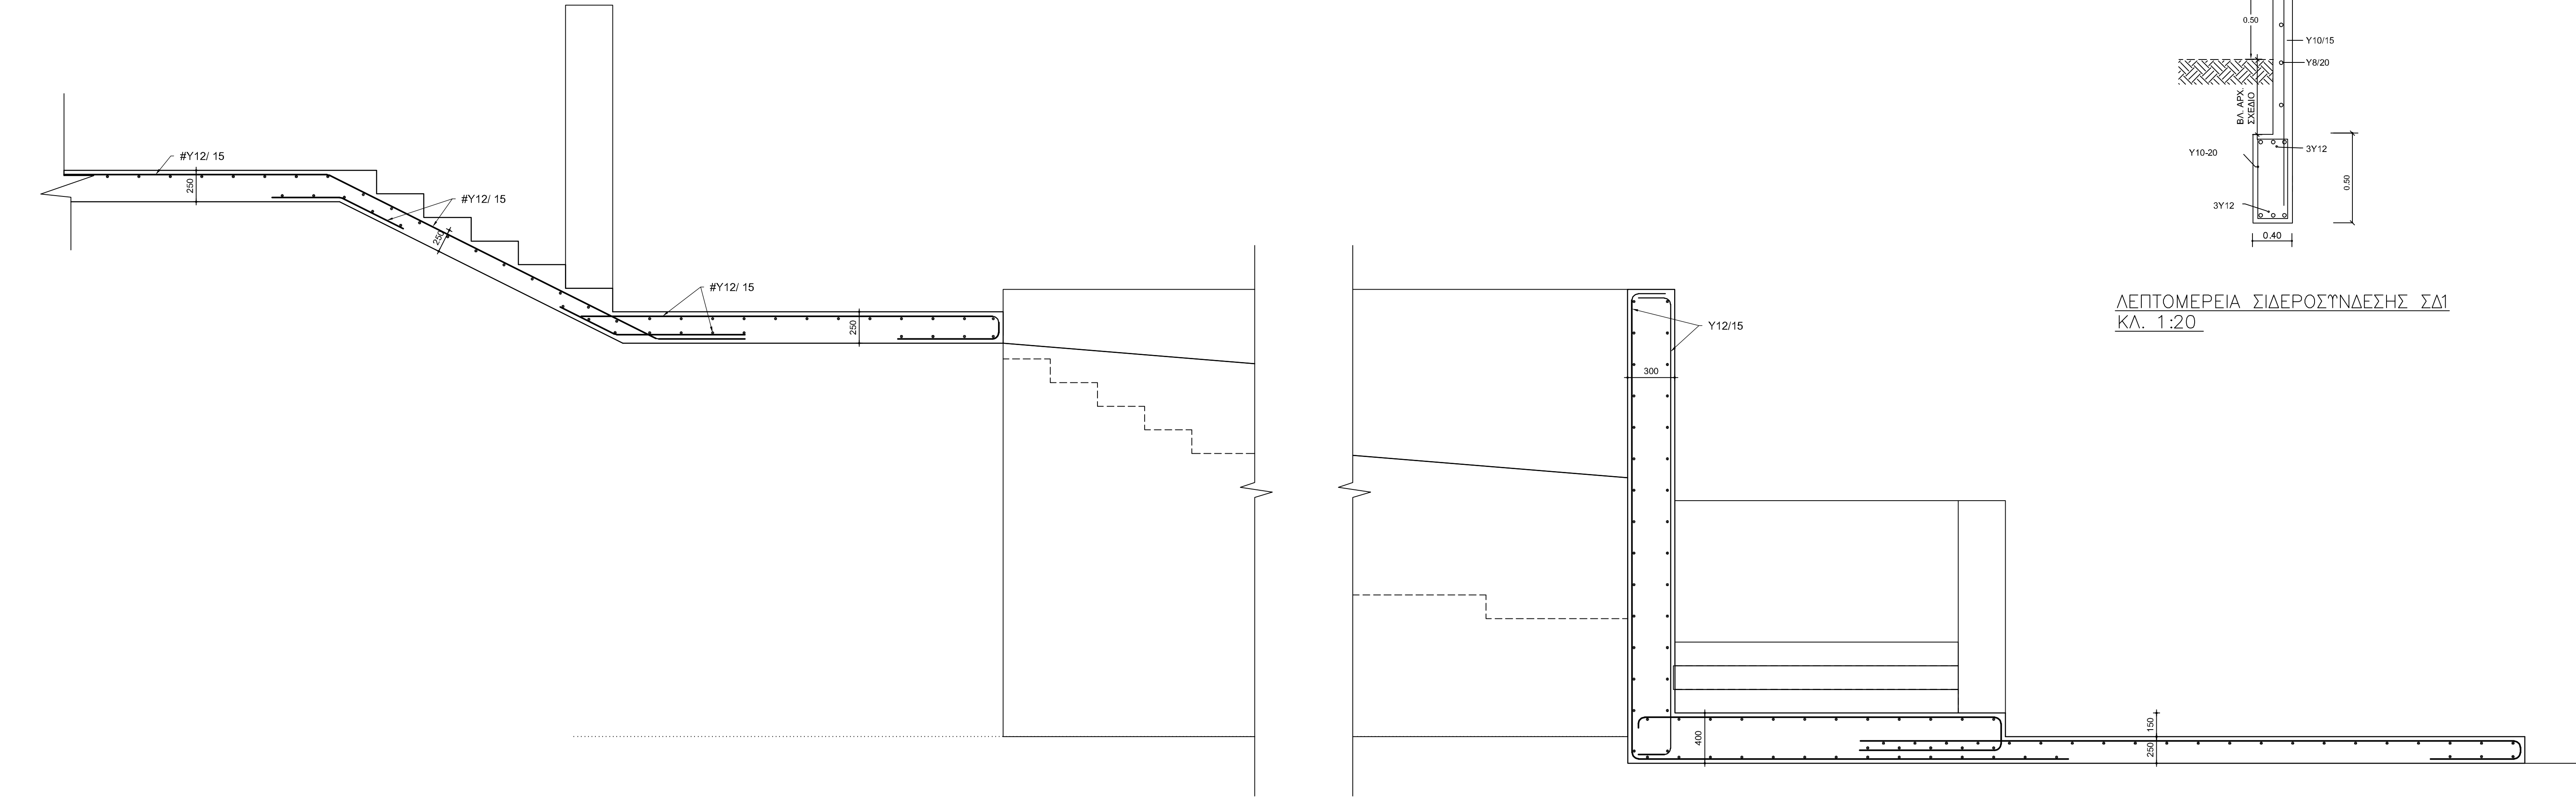

ΣΤΑΤΙΚΗ ΤΟΜΗ ΒΣ

Κλιμ. 1:20

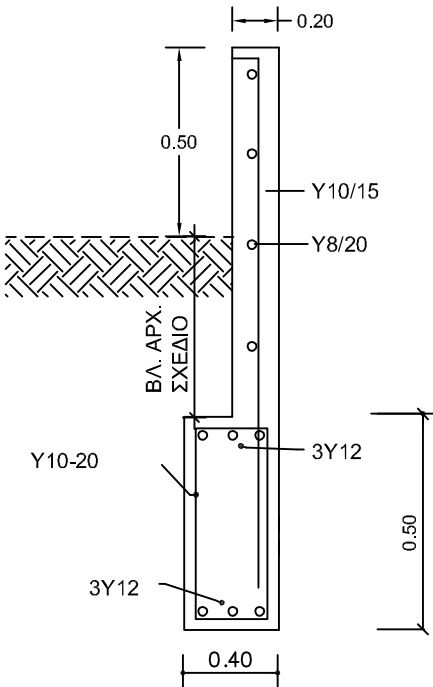

ΛΕΠΤΟΜΕΡΕΙΑ ΣΙΔΕΡΟΣΥΝΔΕΣΗΣ ΣΔ1
ΚΛ. 1:20

ΕΡΓΟ ΣΧΕΔΙΑΣΜΟΣ ΝΕΟΥ ΣΤΕΓΑΣΤΟΙΥ ΣΤΟ ΔΗΜΟΣΙΟ ΝΗΠΙΑΓΩΓΕΙΟ ΙΔΑΛΙΟΥ ΚΑΙ ΕΠΑΝΑΣΧΕΔΙΑΣΜΟΣ ΤΗΣ ΑΜΜΟΔΟΧΟΥ ΟΠΩΣ ΚΑΙ ΤΗΣ ΠΟΡΕΙΑΣ ΑΝΟΔΟΥ ΣΤΟ ΚΤΗΡΙΟ	ΑΡΧΙΤΕΚΤΟΝΙΚΑ ΣΧΕΔΙΑ - ΕΦΑΡΜΟΓΗΣ		ΑΡΧΙΤΕΚΤΟΝ ΜΗΧΑΝΙΚΟΣ	
	ΦΕΒΡΟΥΑΡΙΟΣ 2022	ΗΜ/ΝΙΑ	14/02/22	ΠΑΠΑΠΕΤΡΟΥ ΒΑΡΝΑΒΑΣ
	ΤΙΤΛΟΣ ΣΧΕΔΙΟΥ	Κ Α Τ Μ Α Κ Α	1: 20	ΑΠΑΣ ΠΑΡΑΣΚΕΥΗΣ 7 , ΑΓΙΑ ΒΑΡΒΑΡΑ Τ.Κ. 2560 ΛΕΥΚΩΣΙΑ ΚΥΠΡΟΣ ΤΗΛ. 00357-22522065, ΚΩΔ. 99031733 E-mail: varnabos@yahoο.gr
	ΣΤΑΤΙΚΕΣ ΤΟΜΕΣ	ΑΝΑΘΕΩΡΗΣΗ		
		ΑΝΤΙΚΑΤΑΣΤΑΣΗ		

Α.Ρ.ΣΧΕΔΙΟΥ

Σ02 (A1)

ΣΗΜΕΙΩΣΕΙΣ


H =180 εκ. ΓΙΑ ΔΗΜΟΤΙΚΑ ΣΧΟΛΕΙΑ
ΓΥΜΝΑΣΙΑ ΚΑΙ ΛΥΚΕΙΑ

ΥΠΟΥΡΓΕΙΟ ΠΑΙΔΕΙΑΣ ΚΑΙ ΠΟΛΙΤΙΣΜΟΥ
ΤΕΧΝΙΚΕΣ ΥΠΗΡΕΣΙΕΣ ΛΕΥΚΩΣΙΑ


ΕΡΓΟ
ΤΥΠΙΚΟ ΣΧΕΔΙΟ

ΠΕΡΙΓΡΑΦΗ
ΠΕΡΙΦΡΑΞΗ ΕΡΓΟΤΑΞΙΟΥ

ΚΛΜΑΚΑ: 1:25	ΑΡΧ.ΜΕΛΕΤΗ: Α. ΠΑΤΤΙΧΗΣ	ΣΧΕΔΙΑΣΗ: Ε. ΠΑΝΑΓΙΩΤΟΥ
ΗΜΕΡΟΜΗΝΙΑ: ΙΟΥΛΙΟΣ 2013	ΕΛΕΓΧΟΣ: Α. ΠΑΤΤΙΧΗΣ	ΑΡ.ΣΧΕΔΙΟΥ: 13.5

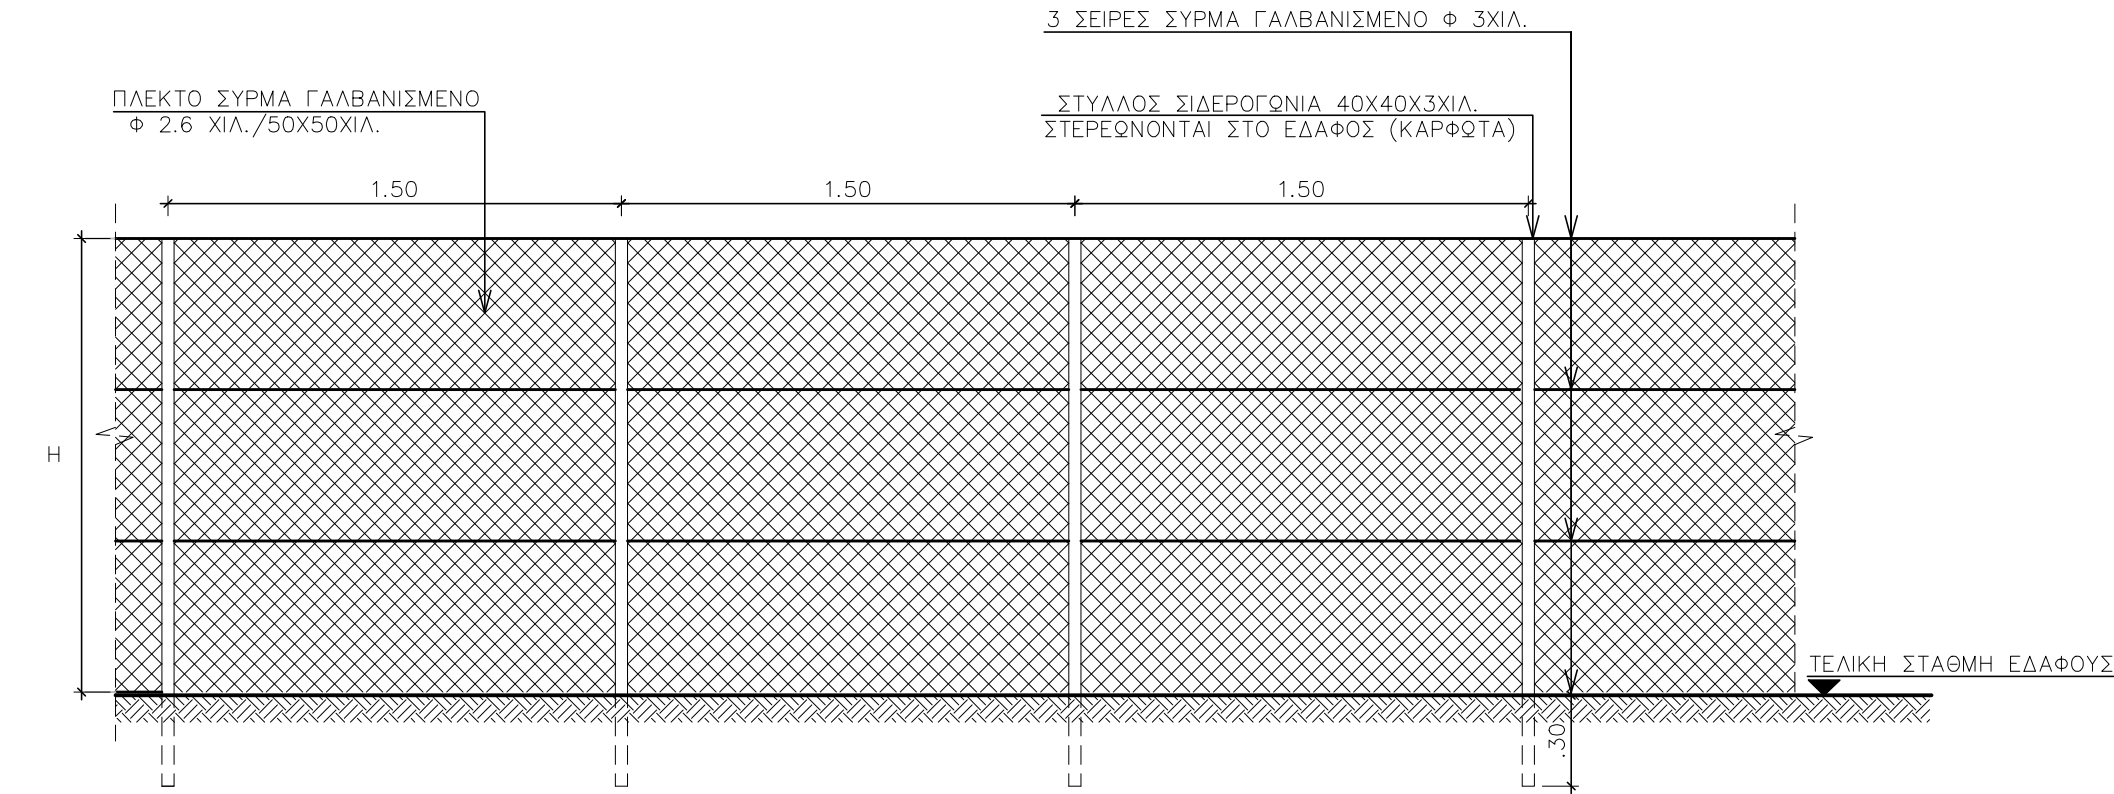

ΤΥΠΟΣ Α : ΠΡΟΧΕΙΡΗ ΠΕΡΙΦΡΑΞΗ
(ΕΠΙΠΡΟΣΘΕΤΑ ΓΙΝΕΤΑΙ ΚΑΙ ΕΠΕΝΔΥΣΗ
ΜΕ ΠΡΑΣΙΝΗ ΚΑΝΝΑΒΙΤΣΑ)
ΚΛ. 1:25

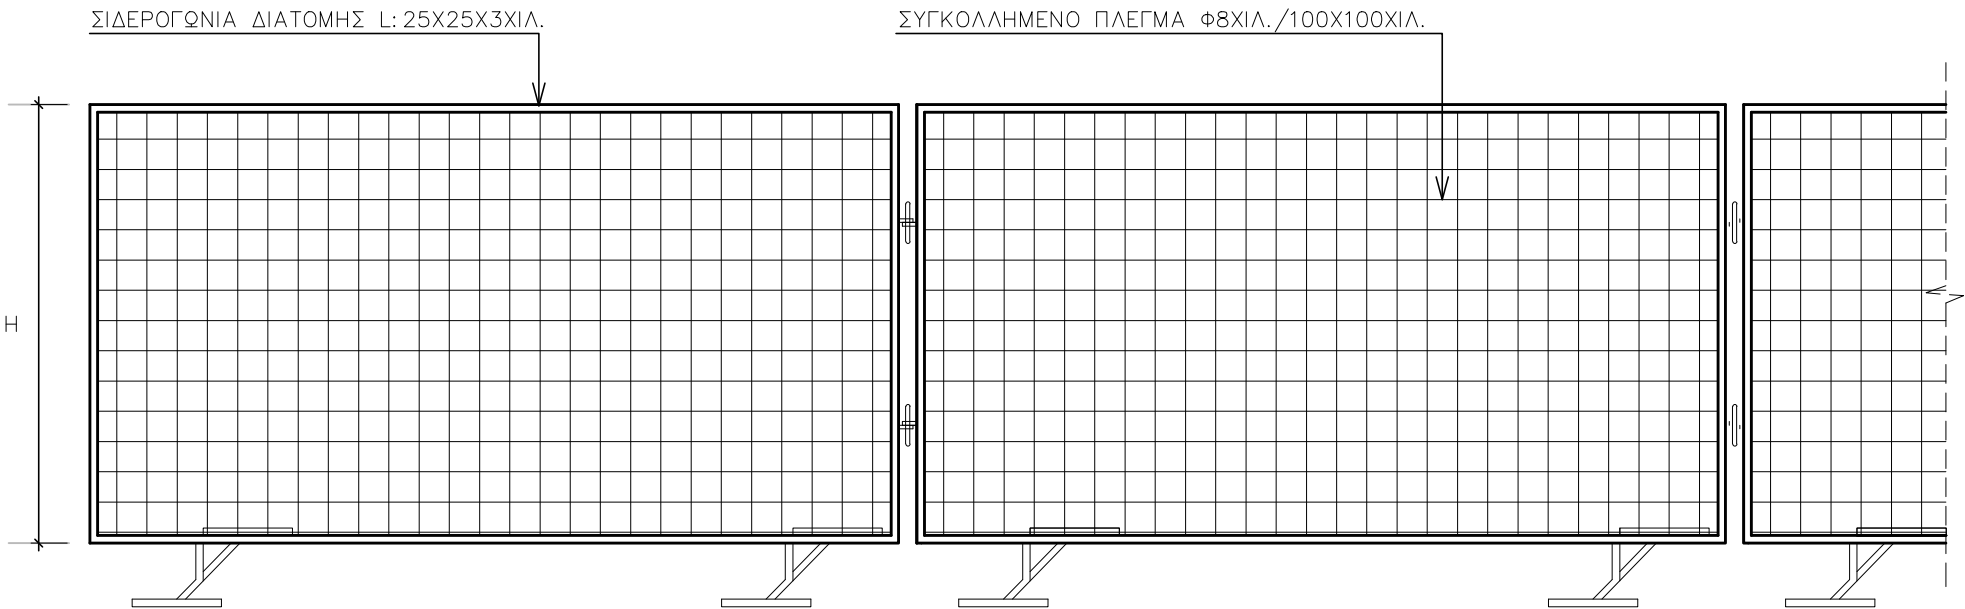

ΤΥΠΟΣ Β : ΠΡΟΧΕΙΡΗ ΠΕΡΙΦΡΑΞΗ
(ΕΠΙΠΡΟΣΘΕΤΑ ΓΙΝΕΤΑΙ ΚΑΙ ΕΠΕΝΔΥΣΗ
ΜΕ ΠΡΑΣΙΝΗ ΚΑΝΝΑΒΙΤΣΑ)
ΚΛ. 1:25

Η ΠΕΡΙΦΡΑΞΗ ΣΤΕΡΕΩΝΕΤΑΙ ΣΤΟ ΕΦΑΦΟΣ
ΜΕ ΣΙΔΕΡΕΝΙΑ ΑΓΚΥΡΙΑ ΠΟΥ ΚΑΡΦΩΝΟΝΤΑΙ
ΚΑΙ ΜΕ ΠΛΕΥΡΙΚΟΥΣ ΤΕΝΟΝΤΕΣ ΕΚΑΤΕΡΩΘΕΝ
ΠΟΥ ΑΓΚΥΡΩΝΟΝΤΑΙ ΕΠΙΣΗΣ ΣΤΟ ΕΔΑΦΟΣ
ΜΕ ΑΓΚΥΡΙΑ