

ΥΦΙΣΤΑΜΕΝΑ ΔΕΝΤΡΑ
ΠΟΥ Η ΠΕΡΙΦΡΑΞΗ
ΠΕΡΙΜΕΤΡΙΚΑ ΘΑ ΑΠΟΜΑΚΡΥΝΘΕΙ
ΓΙΑ ΝΑ ΕΛΕΥΘΕΡΩΘΟΥΝ ΟΙ ΚΟΡΜΟΙ

ΜΕΡΟΣ ΤΟΙΧΟΥ ΠΕΡΙΦΡΑΞΗΣ ΠΟΥ
ΚΑΤΕΔΑΦΙΣΤΑΙ ΤΟ ΚΑΤΕΔΩ
ΑΝΘΡΩΠΩΝ ΑΦΑΙΡΕΤΑΙ ΚΑΙ
ΤΟΠΟΘΕΤΗΤΑΙ ΝΕΟ


ΥΦΙΣΤΑΜΕΝΟΣ ΤΟΙΧΟΣ ΠΕΡΙΦΡΑΞΗΣ
ΜΕ ΚΙΛΙΣΜΑ ΑΝΘΡΩΠΩΝ

ΜΕΡΟΣ ΤΟΙΧΟΥ ΠΕΡΙΦΡΑΞΗΣ ΠΟΥ
ΚΑΤΕΔΑΦΙΣΤΑΙ ΤΟ ΚΑΤΕΔΩ
ΑΝΘΡΩΠΩΝ ΑΦΑΙΡΕΤΑΙ ΚΑΙ
ΤΟΠΟΘΕΤΗΤΑΙ ΝΕΟ

Vassilis Vassiliou
Civil engineer
49 Lamakos avenue
flat. 102
2101 Adiantzia
Nicosia, Cyprus
Tel: 22556999
Mobile: 99658178
Fax: 22550411
e.mail: vassiliou@cytanet.com.cy

ΕΡΓΟ Β' ΔΗΜΟΤΙΚΟ ΣΧΟΛΕΙΟ ΙΔΑΛΙΟΥ
ΕΡΓΑΣΙΕΣ ΣΤΗΝ ΥΦΙΣΤΑΜΕΝΗ ΠΕΡΙΦΡΑΞΗ ΓΙΑ
ΠΡΟΣΤΑΣΙΑ ΔΕΝΤΡΩΝ
ΠΕΡΙΓΡΑΦΗ
ΥΦΙΣΤΑΜΕΝΗ ΚΑΤΟΨΗ - ΚΑΤΕΔΑΦΙΣΕΙΣ
ΠΕΡΙΦΡΑΞΗΣ ΠΕΡΙΜΕΤΡΙΚΑ ΤΩΝ ΚΟΡΜΩΝ

ΣΧΕΔΙΑΣΗ ΕΥΓ. ΑΛΕΞΙΑΝΔΡΟΥ	ΚΛΙΜΑΚΑ 1:100 / A3
ΘΕΩΡΗΣΗ	
ΗΜΕΡΟΜΗΝΙΑ ΦΕΒΡΟΥΑΡΙΟΣ 2024	ΑΡ. ΕΡΓΟΥ 26009/01

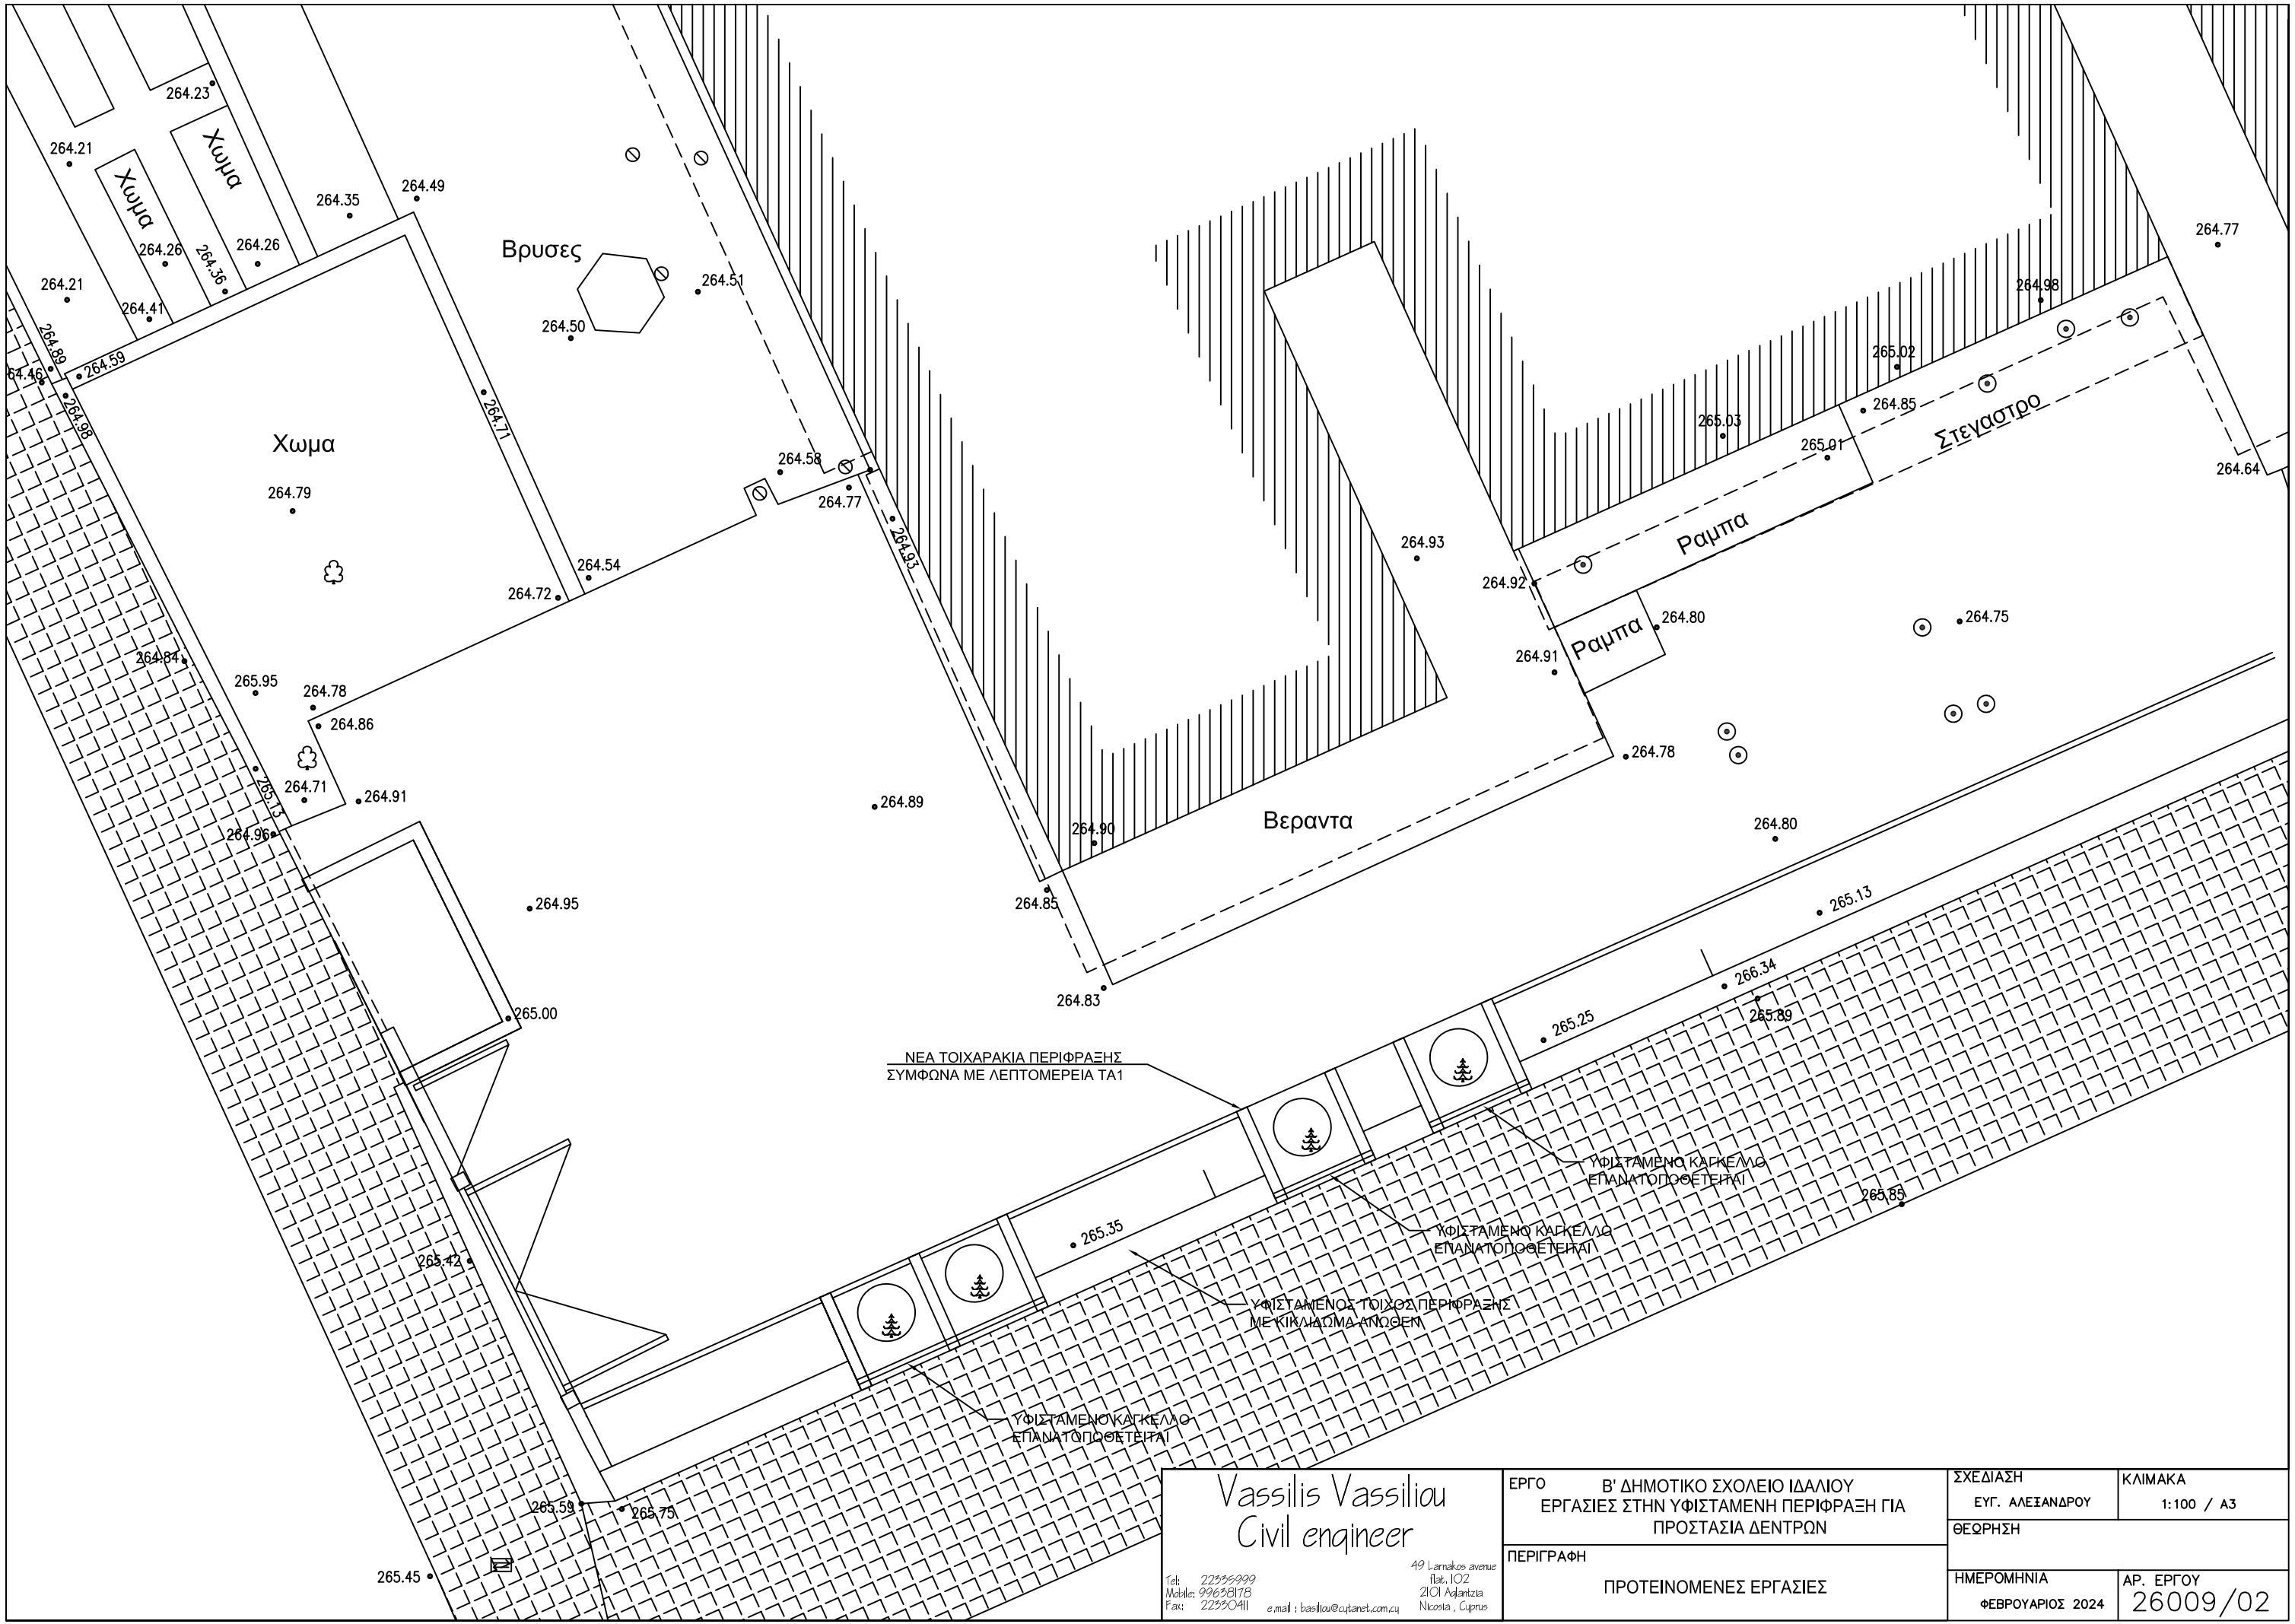

Vassilis Vassiliou
Civil engineer


49 Lamakos avenue
flat. 102
2101 Adiantzia
Nicosia, Cyprus

Tel: 22556999
Mobile: 99636178
Fax: 22550411
e.mail: vassiliou@cytanet.com.cy



ΕΡΓΟ Β' ΔΗΜΟΤΙΚΟ ΣΧΟΛΕΙΟ ΙΔΑΛΙΟΥ
ΕΡΓΑΣΙΕΣ ΣΤΗΝ ΥΦΙΣΤΑΜΕΝΗ ΠΕΡΙΦΡΑΞΗ ΓΙΑ
ΠΡΟΣΤΑΣΙΑ ΔΕΝΤΡΩΝ

ΠΕΡΙΓΡΑΦΗ
ΠΡΟΤΕΙΝΟΜΕΝΕΣ ΕΡΓΑΣΙΕΣ

ΣΧΕΔΙΑΣΗ ΕΥΓ. ΑΛΕΞΑΝΔΡΟΥ	ΚΛΙΜΑΚΑ 1:100 / A3
ΘΕΩΡΗΣΗ	
ΗΜΕΡΟΜΗΝΙΑ ΦΕΒΡΟΥΑΡΙΟΣ 2024	ΑΡ. ΕΡΓΟΥ 26009/02

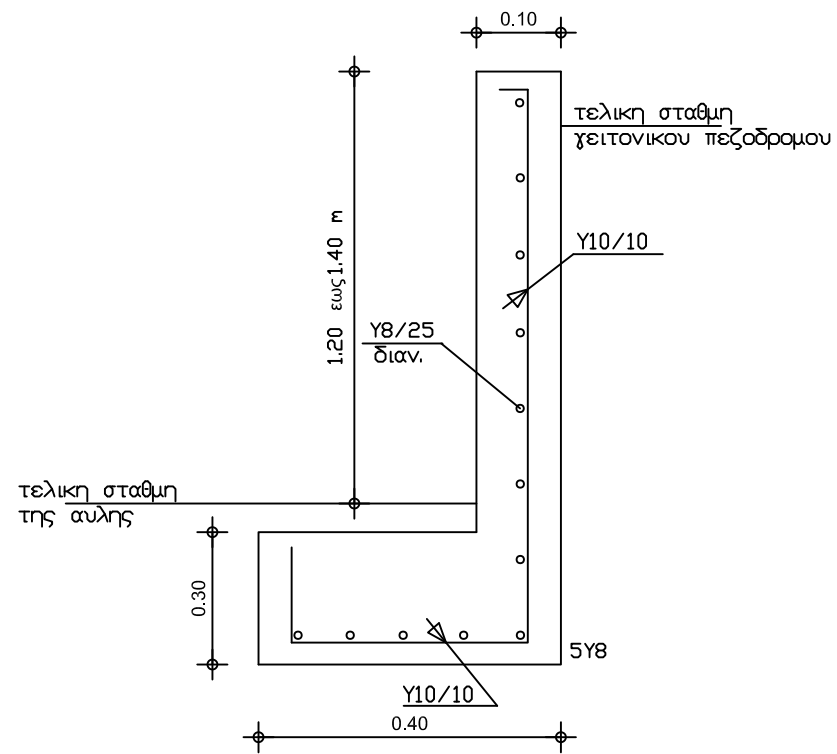

Τοίχος Αντιστηριξης ΤΑ1
κλίμακα 1: 20

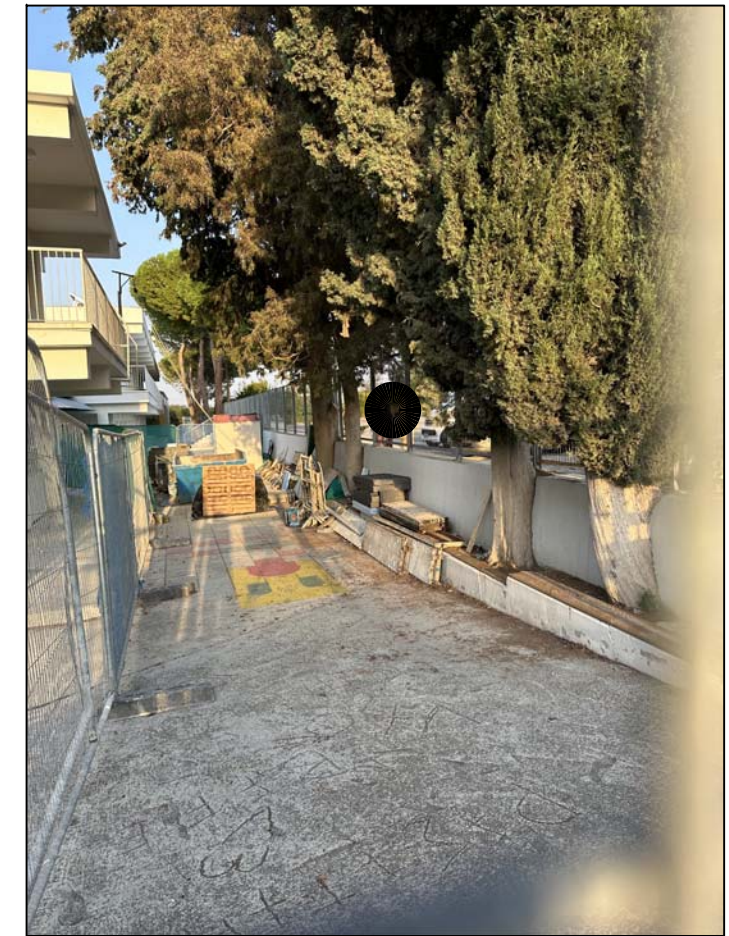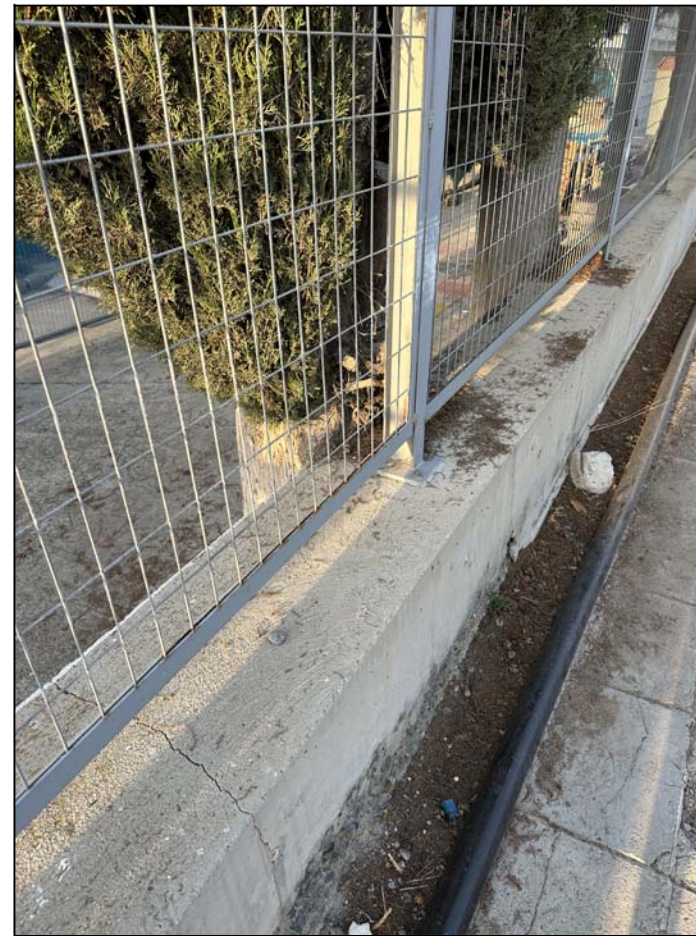

<p>Vassilis Vassiliou Civil engineer</p> <p>Tel: 22556999 Mobile: 99658178 Fax: 22550411 e.mail: vassiliou@cytanet.com.cy</p> <p>49 Larnakas avenue flat. 102 2101 Adjantzia Nicosia, Cyprus</p>	<p>ΕΡΓΟ Β' ΔΗΜΟΤΙΚΟ ΣΧΟΛΕΙΟ ΙΔΑΛΙΟΥ ΕΡΓΑΣΙΕΣ ΣΤΗΝ ΥΦΙΣΤΑΜΕΝΗ ΠΕΡΙΦΡΑΣΗ ΓΙΑ ΠΡΟΣΤΑΣΙΑ ΔΕΝΤΡΩΝ</p>	<p>ΣΧΕΔΙΑΣΗ ΕΥΓ. ΑΛΕΞΑΝΔΡΟΥ</p>	<p>ΚΛΙΜΑΚΑ 1:100 / Α3</p>
	<p>ΠΕΡΙΓΡΑΦΗ ΠΡΟΤΕΙΝΟΜΕΝΟΜΕΝΟΣ ΚΑΘΕΤΟΣ ΤΟΙΧΟΣ ΤΑ1</p>	<p>ΘΕΩΡΗΣΗ</p>	<p>ΗΜΕΡΟΜΗΝΙΑ ΦΕΒΡΟΥΑΡΙΟΣ 2024</p>